


Best piwnice nr 1
na poprzedniej stronie

207.mf.2

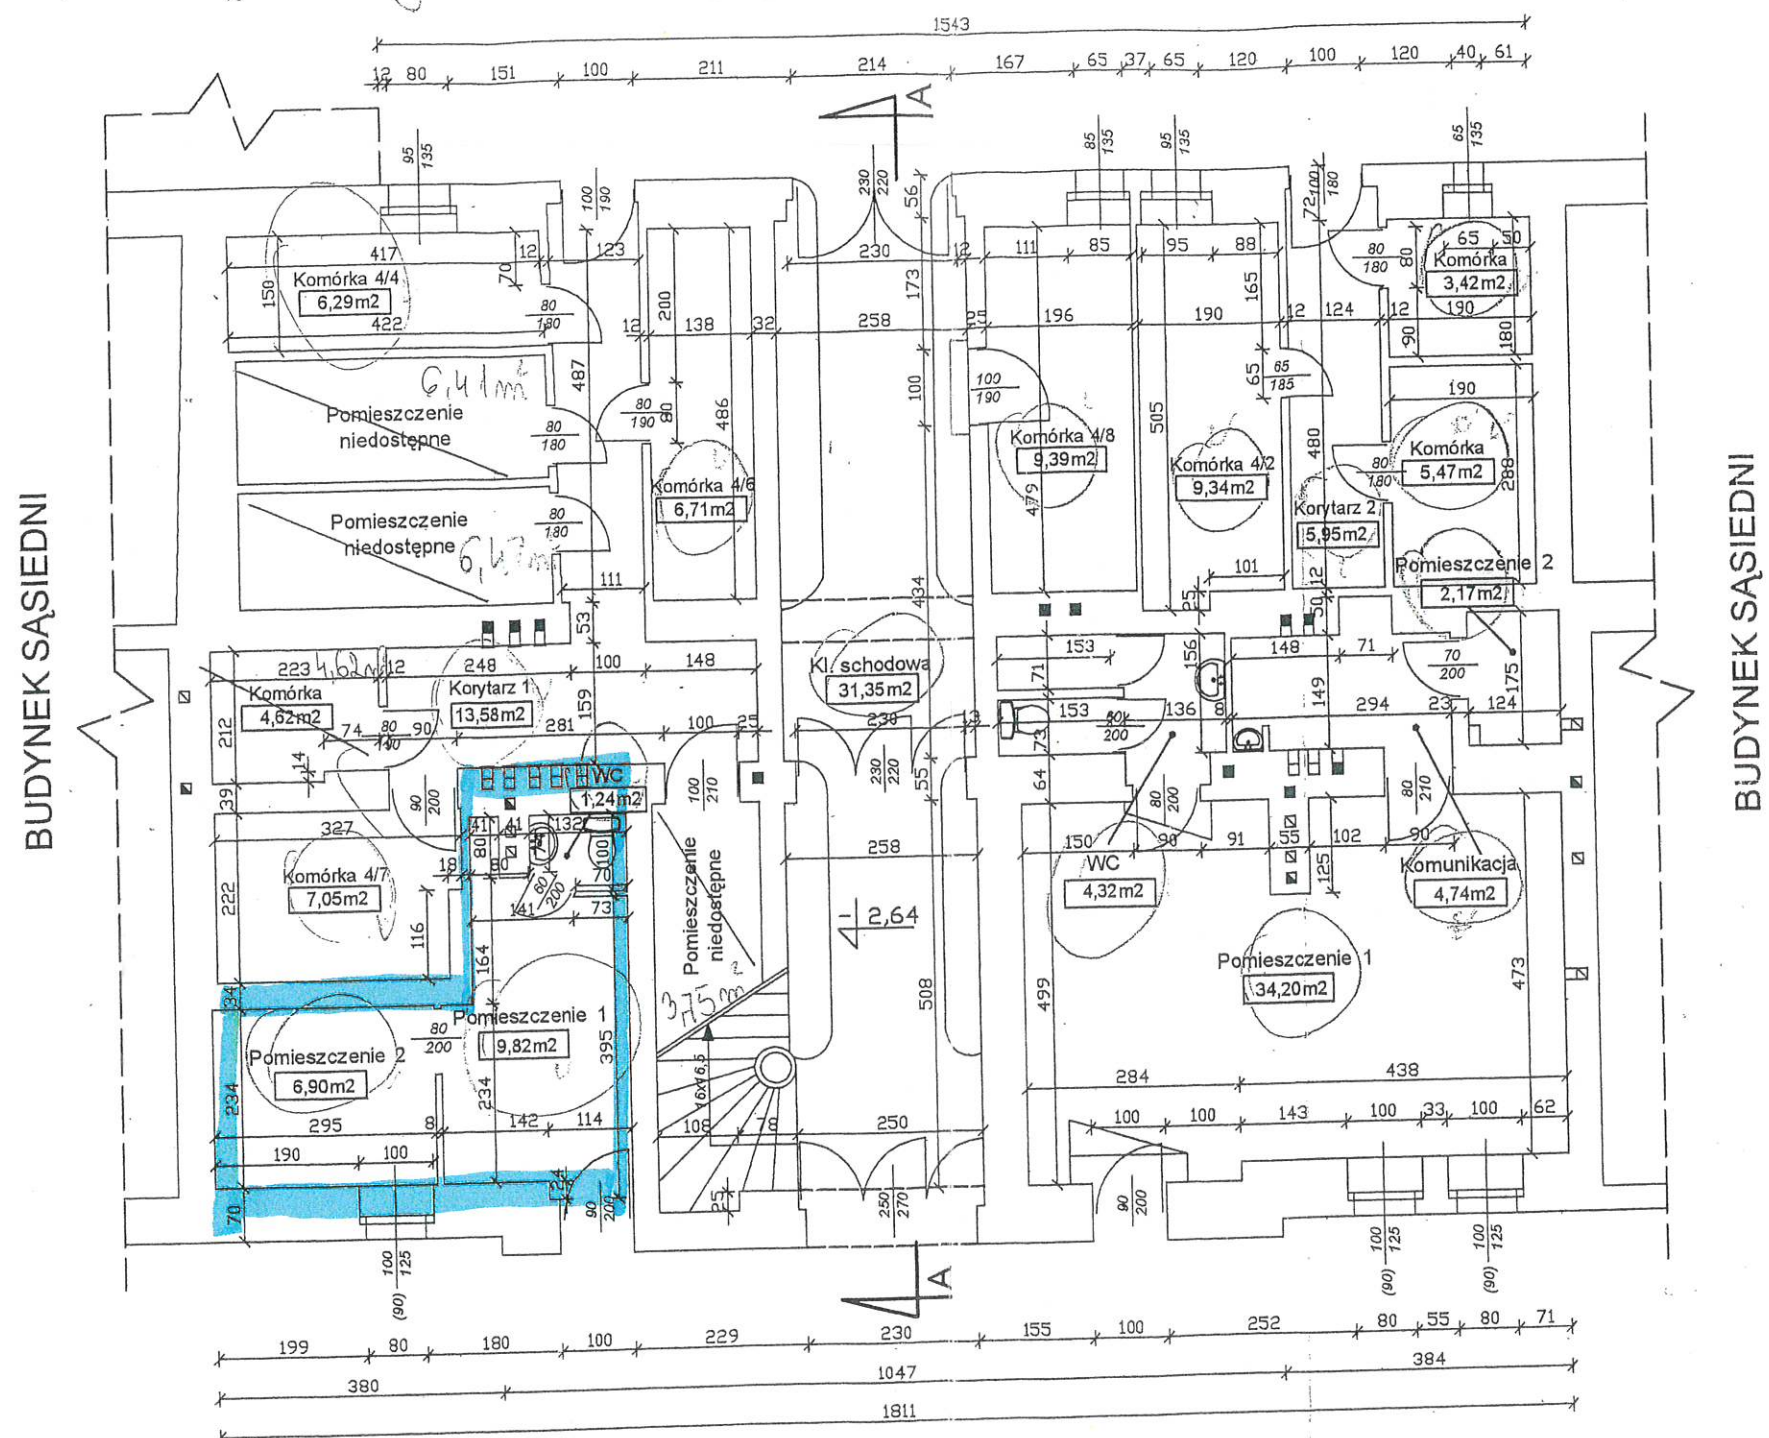

Lokal użytkowy nr U2
pow. użytkowa 17,96m²

Lokal użytkowy nr U1
pow. użytkowa 45,43m²

4/1

4/10

Potwierdzam aktualność szkic
30.04.2014 r.
(data, podpis pracownika MZB) mgr Dawid Budziak
INSPEKTOR
MIEJSKI ZARZĄD BUDYNKÓW
Oddział Gospodarki Mieszkaniowej
ul. Kolejowa 21
47-400 RACIBÓRZ
tel. 32/415 43 20, 415 35 05, 415 28 94

RZUT PIWNICY
Skala 1:100

ENERGOSYSTEM [®]		44-200 Rybnik, ul. Jankowicka 23/25 tel. 32/ 755-94-72, fax. 32/ 423-86-60 www.energositystemrybnik.pl, biuro@energositystemrybnik.pl		
Rybnik				
TYTUŁ RYSUNKU:		Rzut piwnicy		
TYTUŁ OPRACOWANIA:		INWENTARYZACJA ARCH. - BUD. I INSTALACJI Inwentaryzacja architektoniczno - budowlana		
NAZWA I ADRES OBIEKTU:		Budynek mieszkalny, Pl. Jagiello 4, Racibórz		
INWESTOR:		Miejski Zarząd Budynków, ul. S. Batorego 8, 47-400 Racibórz		
FUNKCJA	IMIĘ I NAZWISKO	NR UPR.	PODPIS	DATA: 11.2006
Wykonał	inż. Sylwester Faliński			SKALA: 1:100
Wykonał	inż. Renata Sawalich			
Wykonał	mgr inż. Jan Cygan	185/75/Kt; 789/82		NR RYS.: 1