Mapa do celów projektowych	Data: 05.10.2021 skala 1:500
Usługi Geodezyjno - Kartograficzne Piotr Paskuda ul. Henryka Pobżnego 6 47-400 Racibórz	Pomierzył Krzysztof Paskuda
	Opracował Krzysztof Paskuda
	Sprawdził Piotr Paskuda

SG.6642.2.1937.2021

Ukł. wsp.: 2000 s.6/ Amsterdam

woj. śląskie
powiat: raciborski
jednostka ewidencyjna: Racibórz
obręb: BOSAC(11)
obiekt: ul.Zamkowa dz. 111/23; 900/81, 79/24

Mapa: 6.126.22.20.4.2
6.126.22.20.4.4

Numeryczna mapa jednostkowa zasadnicza
Mapa powstała z wektoryzacji rastra mapy zasadniczej
uzupełnianej o dane wektorowe, z zastosowaniem symboliki nieobowiązującej
już instrukcji K-1- mapa zasadnicza z 1998r., dostępnej na stronie www.gugik.gov.pl

Nie badano służebności gruntowej na przedmiotowej działce
Nie wyklucza się istnienia w terenie innych nie wykazanych na mapie urządzeń sieci uzbrojenia terenu, które nie były zgłoszone do inwentaryzacji powykonawczej.

Na wskazanym obszarze nie występują projekty z Narad Koordynacyjnych.

K2US RA_08 oznaczenia z miejscowego planu zagospodarowania przestrzennego

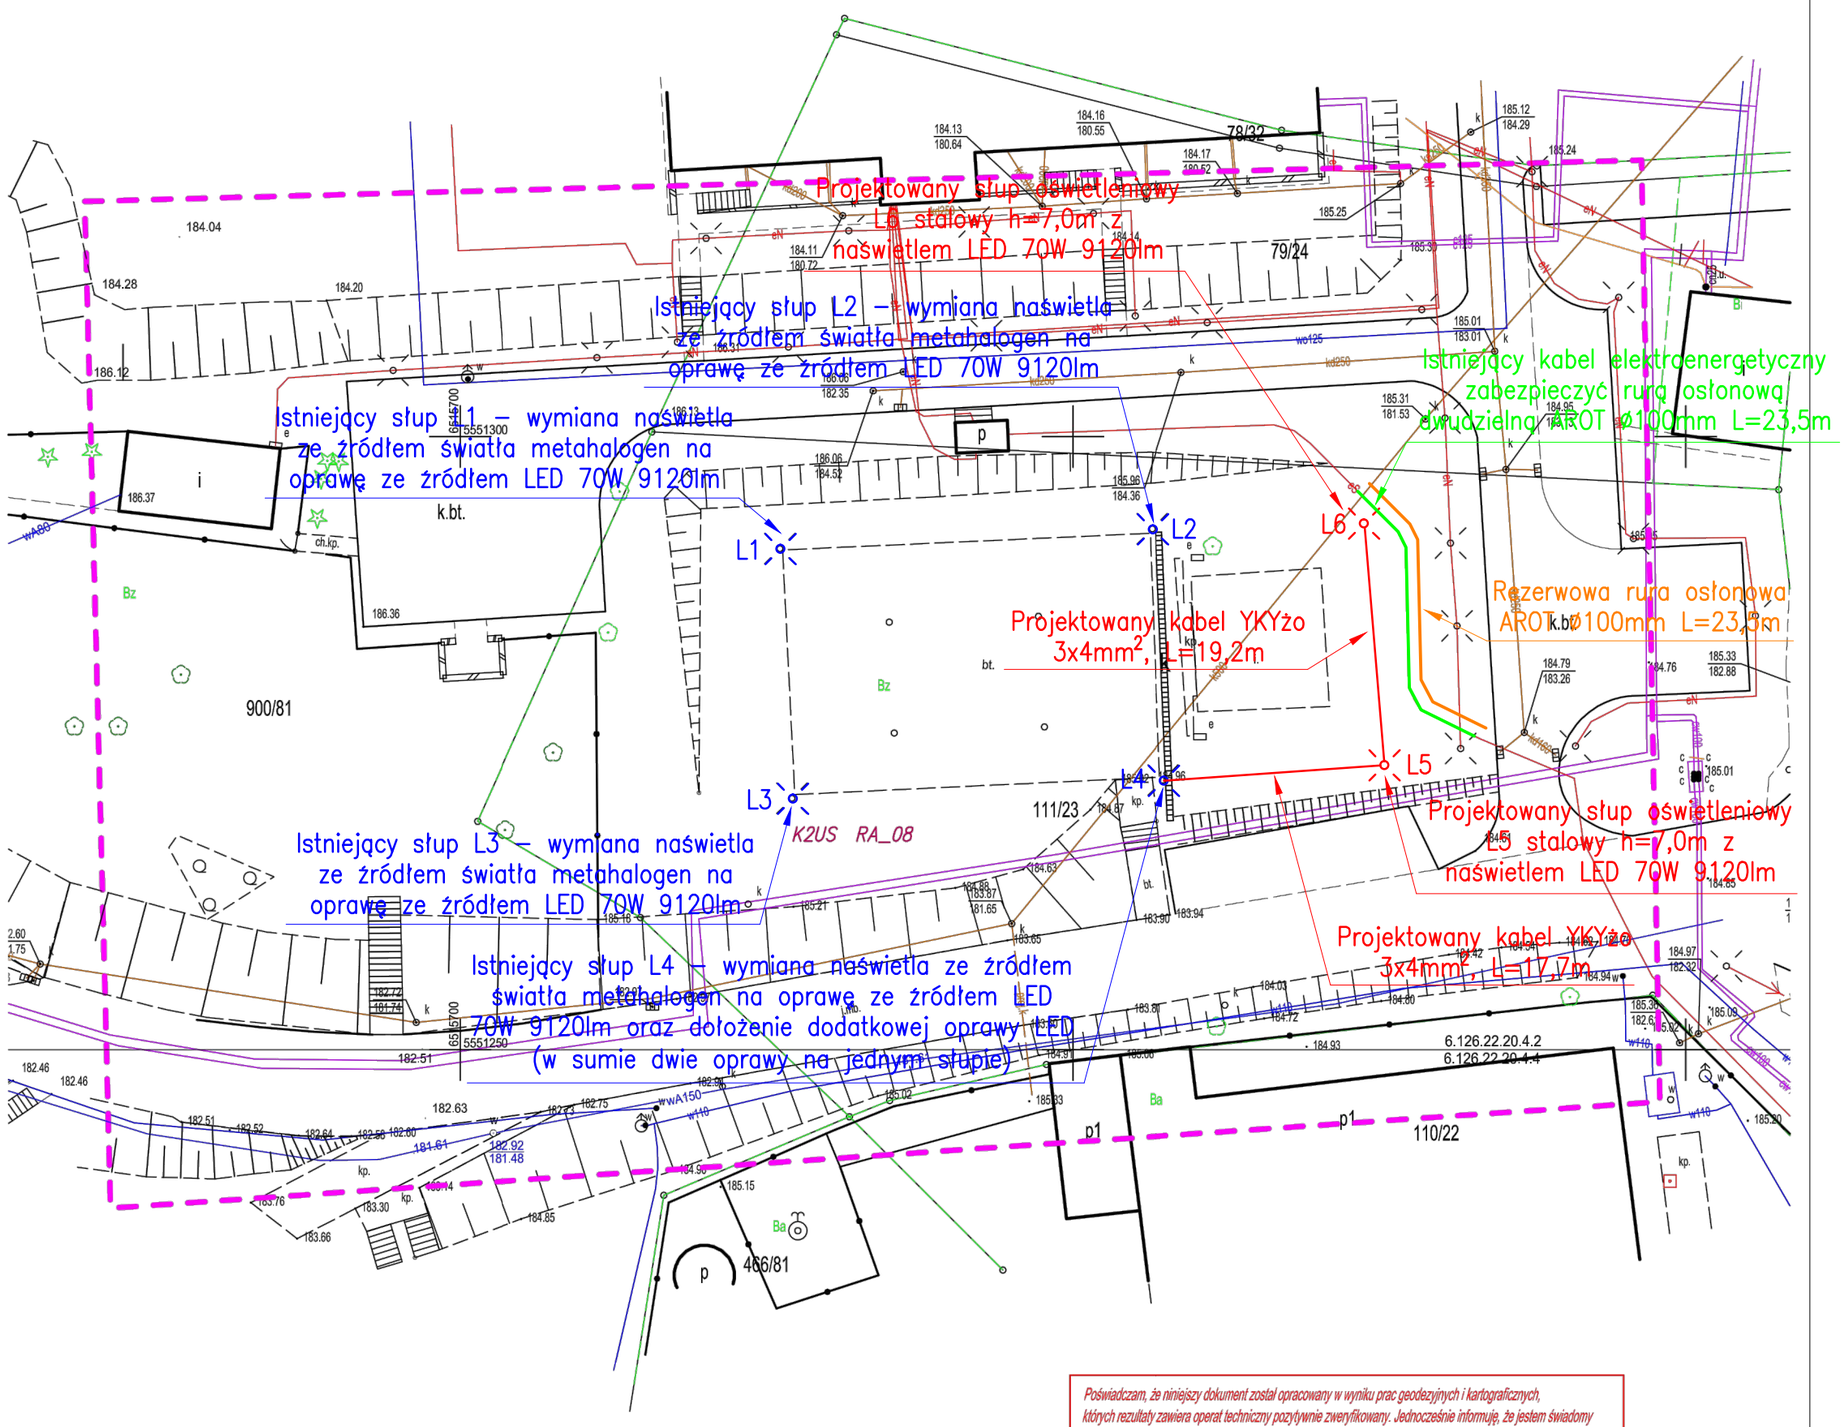

Poświadczam, że niniejszy dokument został opracowany w wyniku prac geodezyjnych i kartograficznych, których rezultaty zawiera operat techniczny pozytywnie zweryfikowany. Jednocześnie informuję, że jestem świadomy odpowiedzialności karnej za złożenie fałszywego oświadczenia.

Identyfikator zgłoszenia prac geodezyjnych	SG.6642.2.1937.2021
Ogran służby geodezyjnej, który otrzymał zgłoszenie	Ośrodek Dokumentacji Geodezyjnej i Kartograficznej w Raciborzu pl. Okrzei 4 47-400 Racibórz
Wykonawca prac geodezyjnych	Usługi Geodezyjne i Kartograficzne Piotr Paskuda
Nr oraz data sporządzenia dokumentu zawierającego wynik pozytywnej weryfikacji	Protokół weryfikacji nr: OPN P.2411.2021. dnia:
Imię i nazwisko oraz nr uprawnień zawodowych kierownika prac	Piotr Paskuda nr upr. 17558 zakres 1 i 2

UWAGA!
Klauzula o stosowaniu materiałów zamiennych.
Wszelkie nazwy własne produktów przywołane w zestawieniu materiałów służą określeniu pożądanego standardu wykonania, określeniu właściwości i wymogów technicznych założonych w dokumentacji technicznej dla danych rozwiązań.

UWAGA!
Wszystkie prace wykonać zgodnie ze sztuką oraz obowiązującymi normami i przepisami. W razie wystąpienia problemów nie objętych opracowaniem, należy skontaktować się z projektantem.

TYTUŁ PROJEKTU	ROZBUDOWA SKATEPARKU	OPRACOWANIE: KAZIMIERZ KUBIENIEC	PODPIS	BRANŻA: ELEKTRYCZNA
				RYS. NR: E-01
TYTUŁ RYSUNKU	PLAN ZAGOSPODAROWANIA TERENU – OŚWIETLENIE ZEWNĘTRZNE	PRACOWNIA PROJEKTOWA ARCHIDOM BERNARD ŁOPACZ UL. ŚRODKOWA 5 47-400 RACIBÓRZ		DATA: 12.2021
ADRES INWESTYCJI	UL. ZAMKOWA, 47-400 RACIBÓRZ DZIAŁKA NUMER 111/23			STR. NR:
INWESTOR	MIASTO RACIBÓRZ UL. BATOREGO 6, 47-400 RACIBÓRZ			SKALA 1:500

A2