


202.11.21

Rzut III piętra

skala 1:100

202.11.21

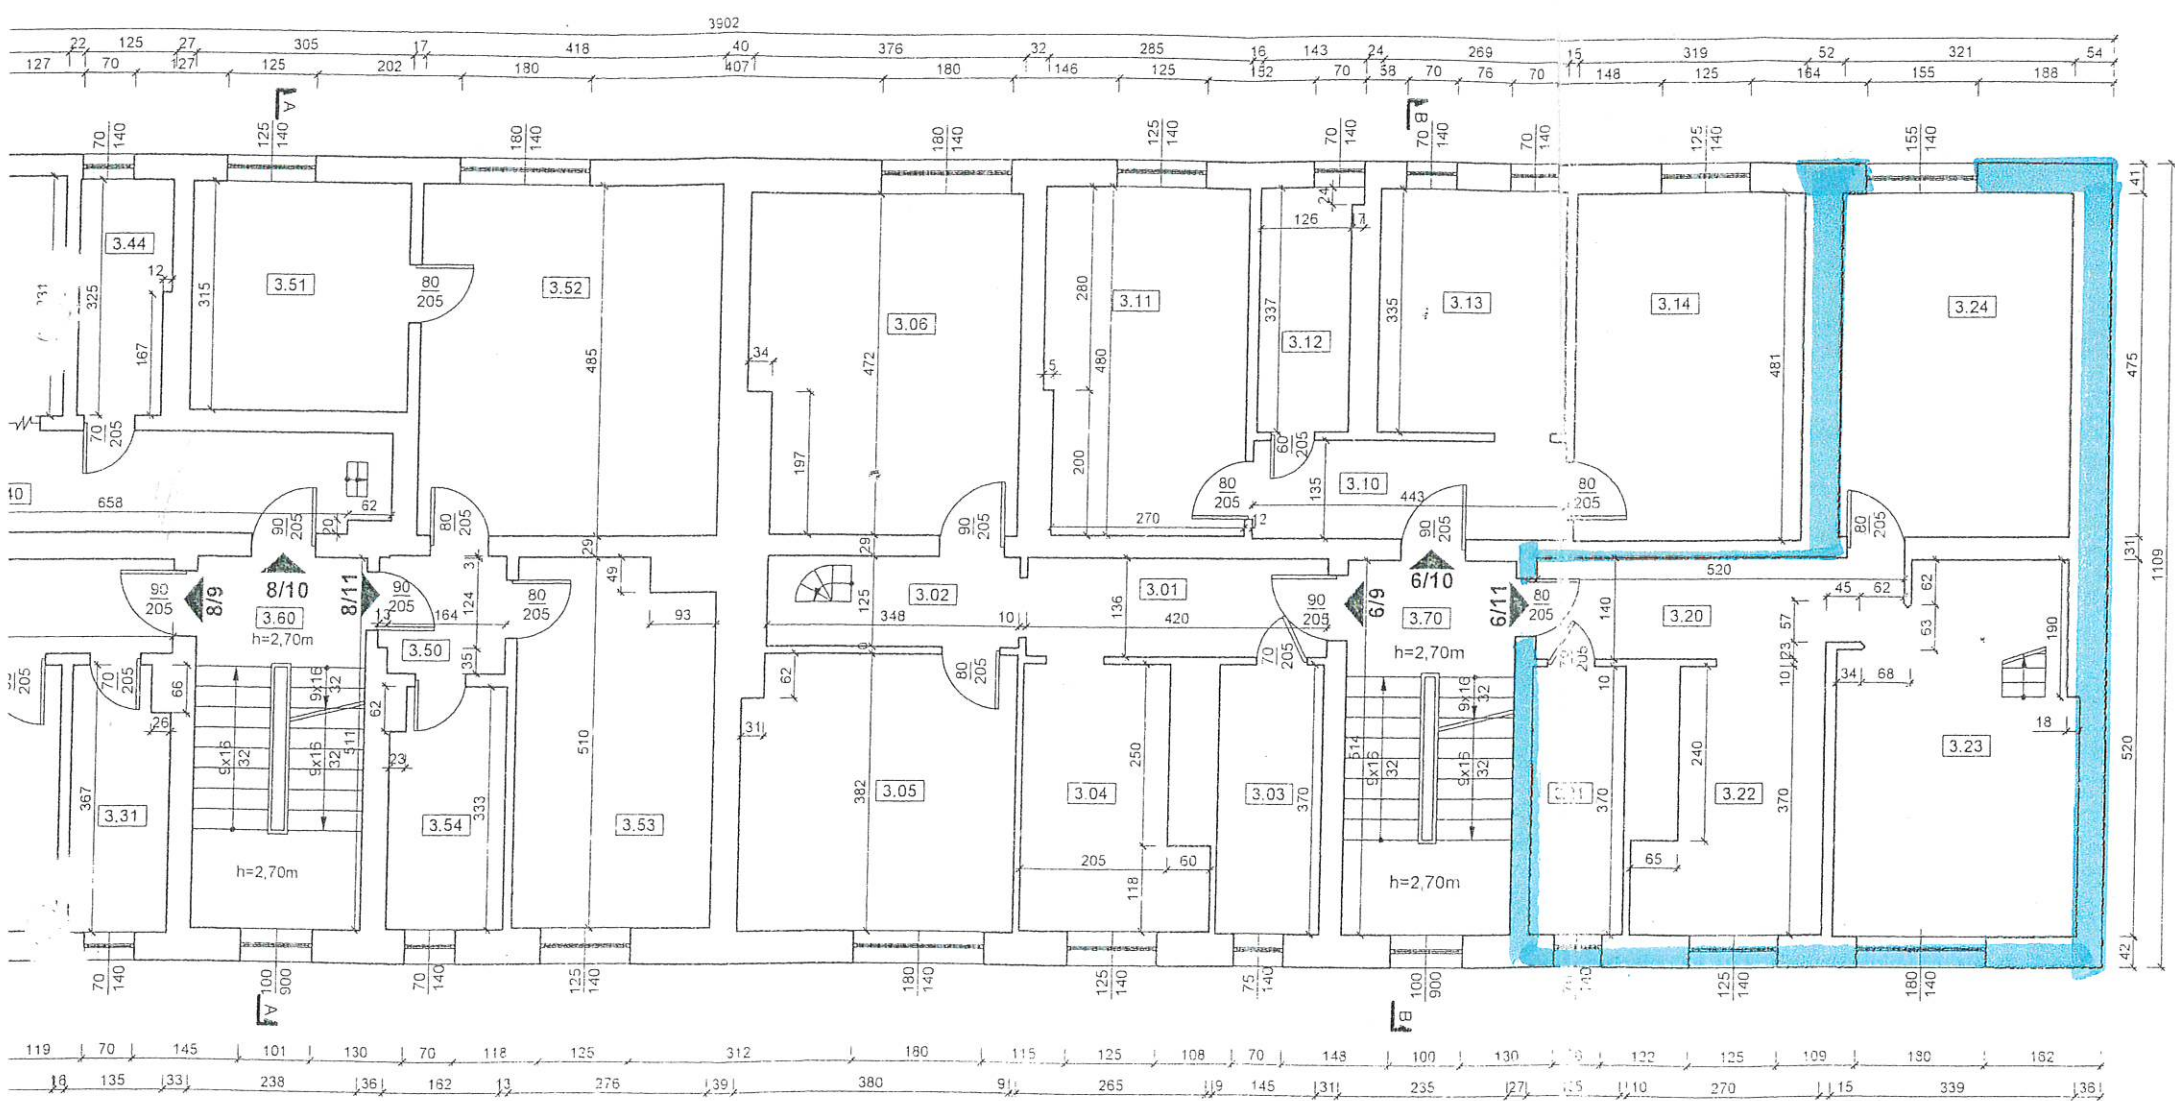

ZESTAWIENIE POWIERZCHNI - III PIĘTRO				
Nr pom.	Nazwa	Powierzchnia [m ²]		Nr lokalu
		PN - 70	PN - ISO	
3,01	Przedpokój 1	5,71		6/9
3,02	Przedpokój 2	4,35		
3,03	Łazienka	5,37		
3,04	Kuchnia	8,25		
3,05	Pokój 1	14,32		
3,06	Pokój 2	17,08		
Σ		55,08		
3,10	Przedpokój 1	5,98		6/10
3,11	Pokój 1	13,38		
3,12	Łazienka	4,25		
3,13	Kuchnia	9,01		
3,14	Pokój 2	15,34		
Σ		47,96		
3,20	Przedpokój	7,10		6/11
3,21	Łazienka	5,00		
3,22	Kuchnia	8,43		
3,23	Pokój 1	16,23		
3,24	Pokój 2	15,25		
Σ		52,01		
3,70	Klatka schodowa	12,08		6/w
Σ		12,08		

ZESTAWIENIE POWIERZCHNI - III PIĘTRO				
Nr pom.	Nazwa	Powierzchnia [m ²]		Nr lokalu
		PN - 70	PN - ISO	
3,30	Przedpokój	9,88		8/9
3,31	Łazienka	4,78		
3,32	Kuchnia	9,15		
3,33	Pokój 1	12,08		
3,34	Pokój 2	19,38		
Σ		55,27		
3,40	Przedpokój	9,98		8/10
3,41	Pokój 1	16,64		
3,42	Pokój 2	16,96		
3,43	Kuchnia	8,21		
3,44	Łazienka	3,86		
Σ		55,65		
3,50	Przedpokój	2,81		8/11
3,51	Pokój 1	9,61		
3,52	Pokój 2	20,27		
3,53	Kuchnia	13,62		
3,54	Łazienka	5,27		
Σ		51,58		
1,60	Klatka schodowa	12,16		8/w
Σ		12,16		

MŁODSZY REFERENT
Joanna Wankat

Oświadczam aktualność szkicu
19.03.2014
(data podpis pracownika MZB)

WYLICZENIE POWIERZCHNI wg:
- normy PN-70/2 -02365
- normy PN-ISO 9836; 1997

Temat:	Inwentaryzacja budynku mieszkalnego		
Lokalizacja:	47 - 400 Racibórz ul. Rózyckiego 6 i 8	Rzut III piętra	
Inwestor:	Mejski Zarząd Budynków, Ul. Stefana Batorego 8, 47-400 Racibórz	Rys. nr 5	
Wykonali:	mgr inż. Roman Pośpiech mgr inż. Łukasz Sutkowski	Podpis	
Opracował:	Józef Kwitek upr nr 348/93 7-400 Racibórz ul. Powstańców Śl. 23	Podpis	
Skala 1:100	Data: Listopad 2013r.		