


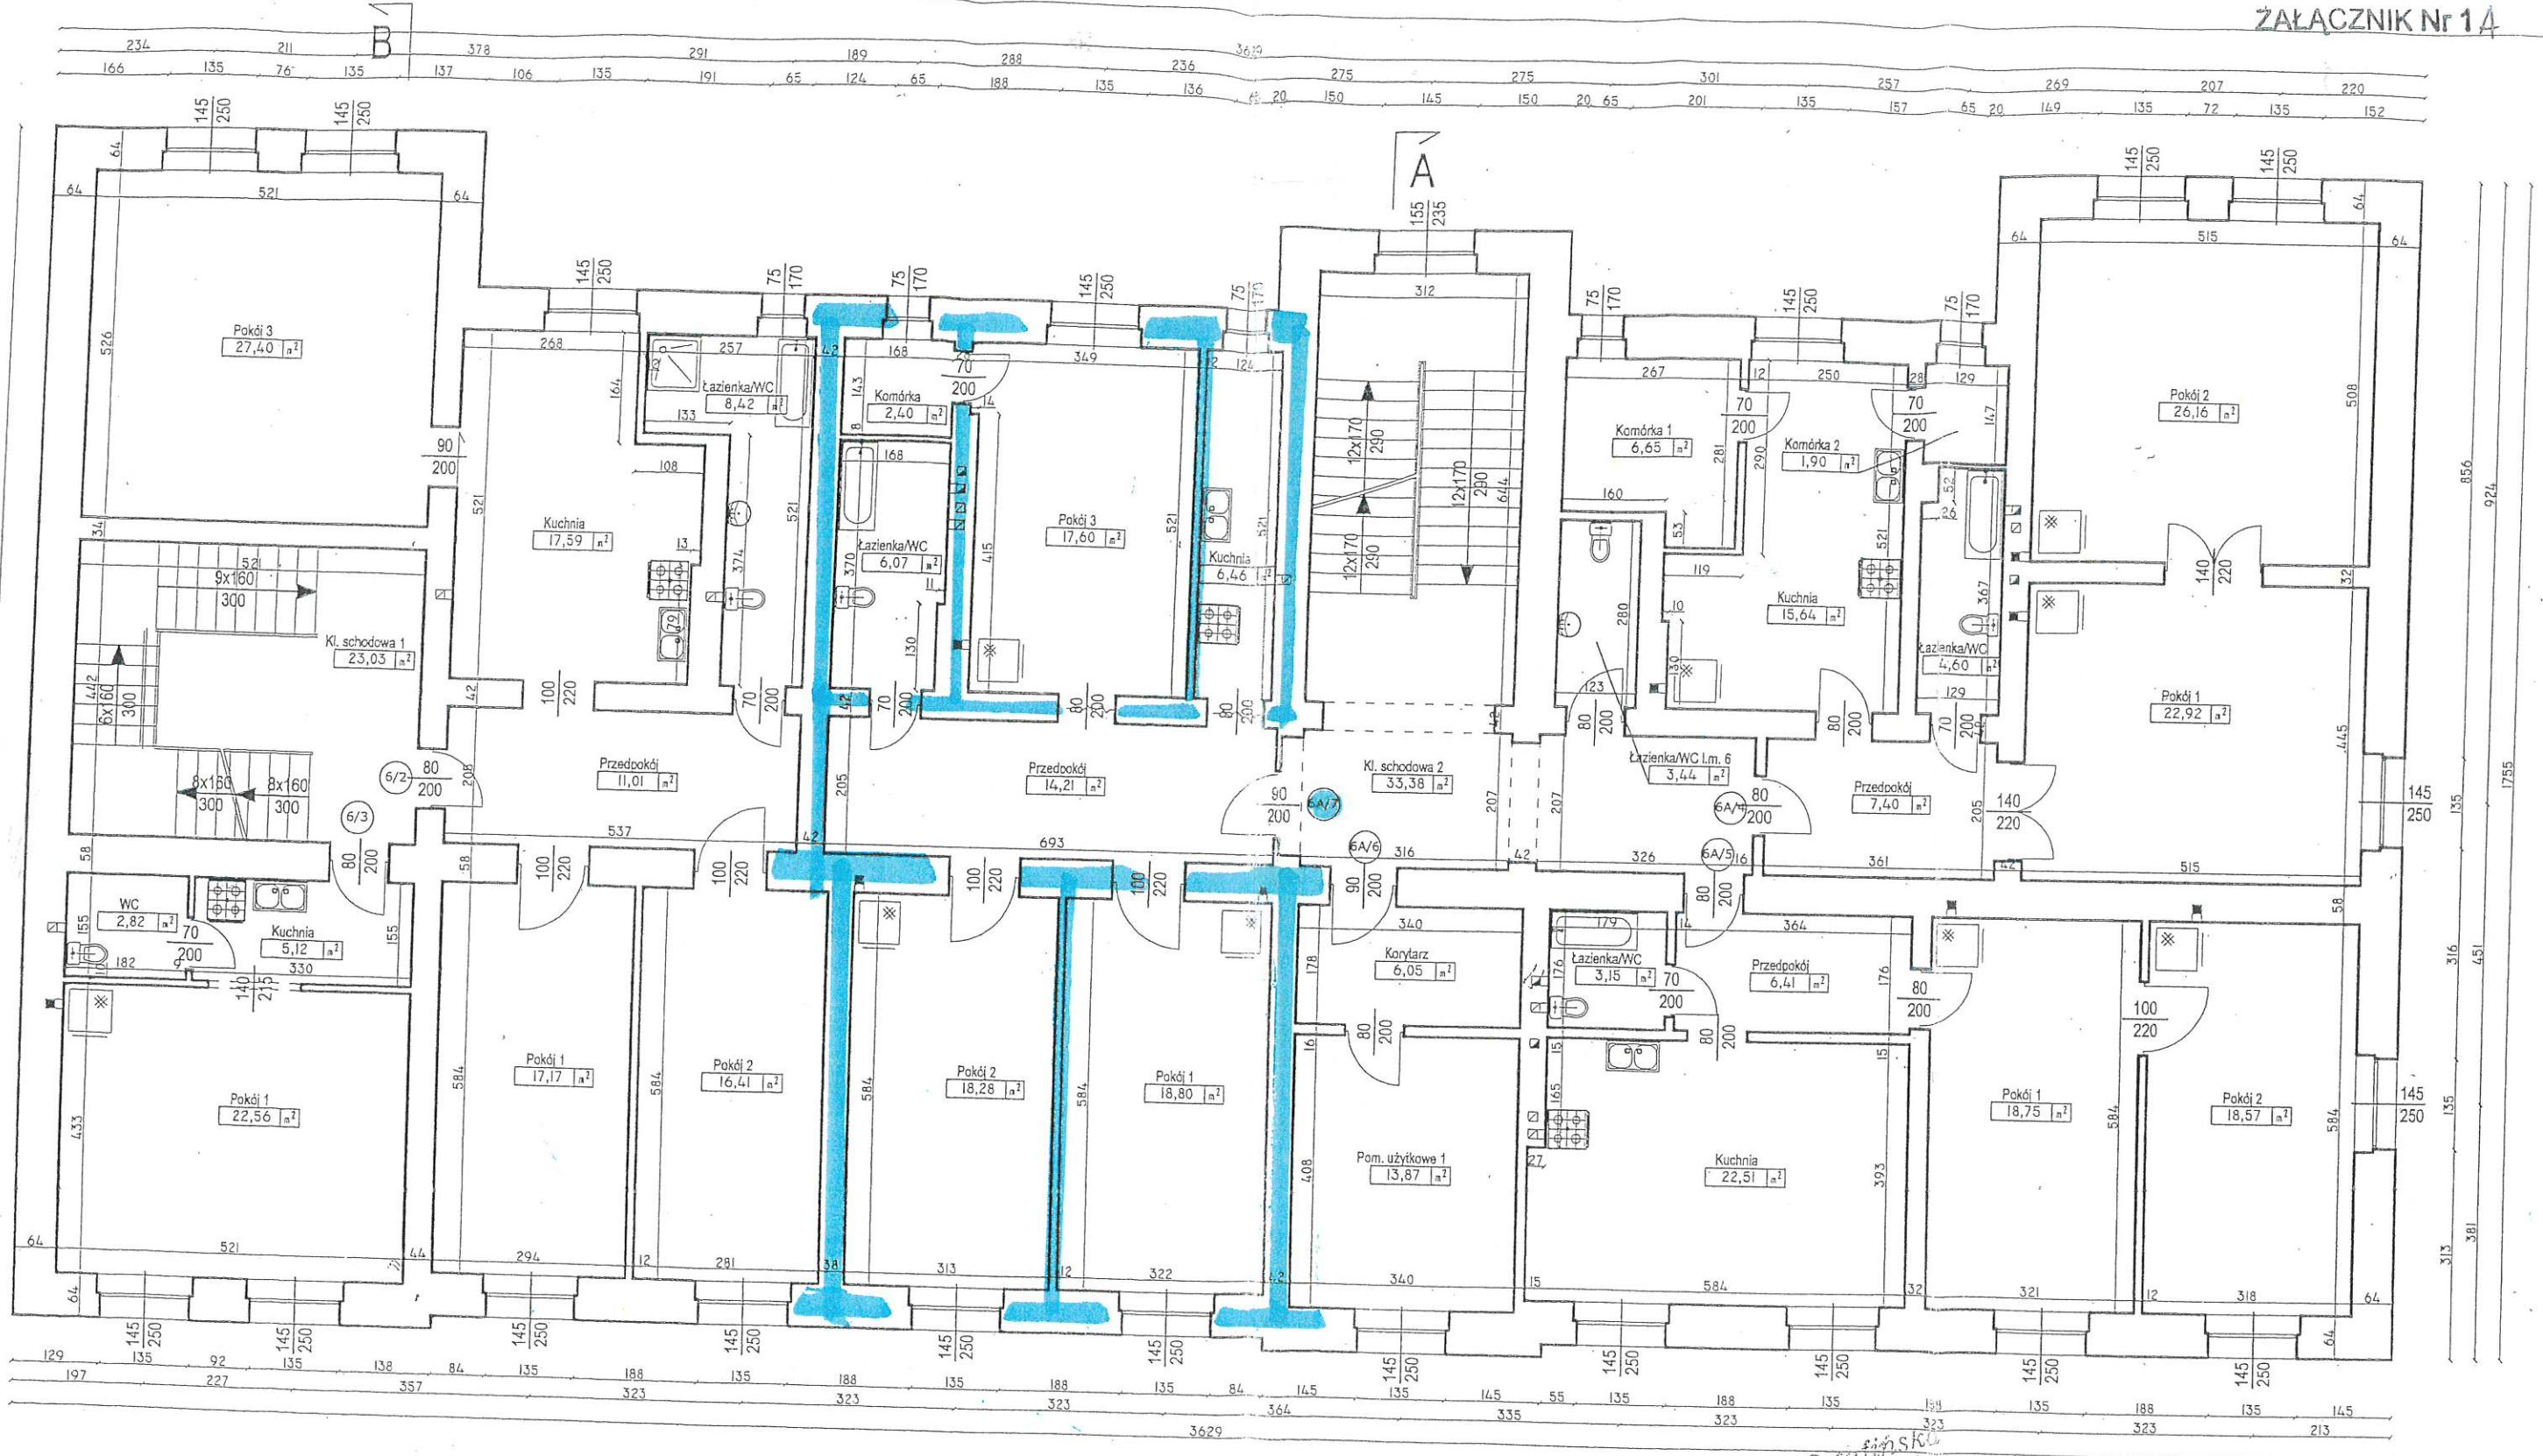

WŁODZKY REFERENT

Joanna Wankat

otwierdam aktualność szkicu

25.03.2024. V/C

(data podpis pracownika MZB)

Lokal mieszkalny	6A/7
1 Pokój 1	18,80 m ²
2 Pokój 2	18,28 m ²
3 Pokój 3	17,60 m ²
4 Kuchnia	6,46 m ²
5 Łazienka/WC	6,07 m ²
6 Komórka	2,40 m ²
7 Przedpokój	14,21 m ²
SUMA:	83,82 m ²

Elżbieta OSTAJNICKA
44-145 Żernica
ul. Lipowa 1 tel. 135-88-23
Upr. architek. Nr 783/92
NIP 539-003-03-28

Wysokość kondygnacji H=375
wyliczenie powierzchni na podstawie normy:
PN-70/B-02365 i PN-ISO 9836; 1997

WYKONAWCA	NR. 2	INWENTARYZACJA BUDOWLANA	INWESTOR
EURO - PROJEKT Dariusz Daniel 44-144 Żernica ul. Powstańców Śl. 116		Budynek Mieszkalno-użytkowy Racibórz, Wojska Polskiego 6-6A	Miejski Zarząd Budynków ul. Stefana Batorego 8 47-400 Racibórz
		Nazwa rys. Rzut I piętra	
		Branża: Architektoniczno - Budowlana	
		Skala: 1:100	
		Wykonał: Paweł Suffner	
		Sprawił: Elżbieta Ostajnicka	