


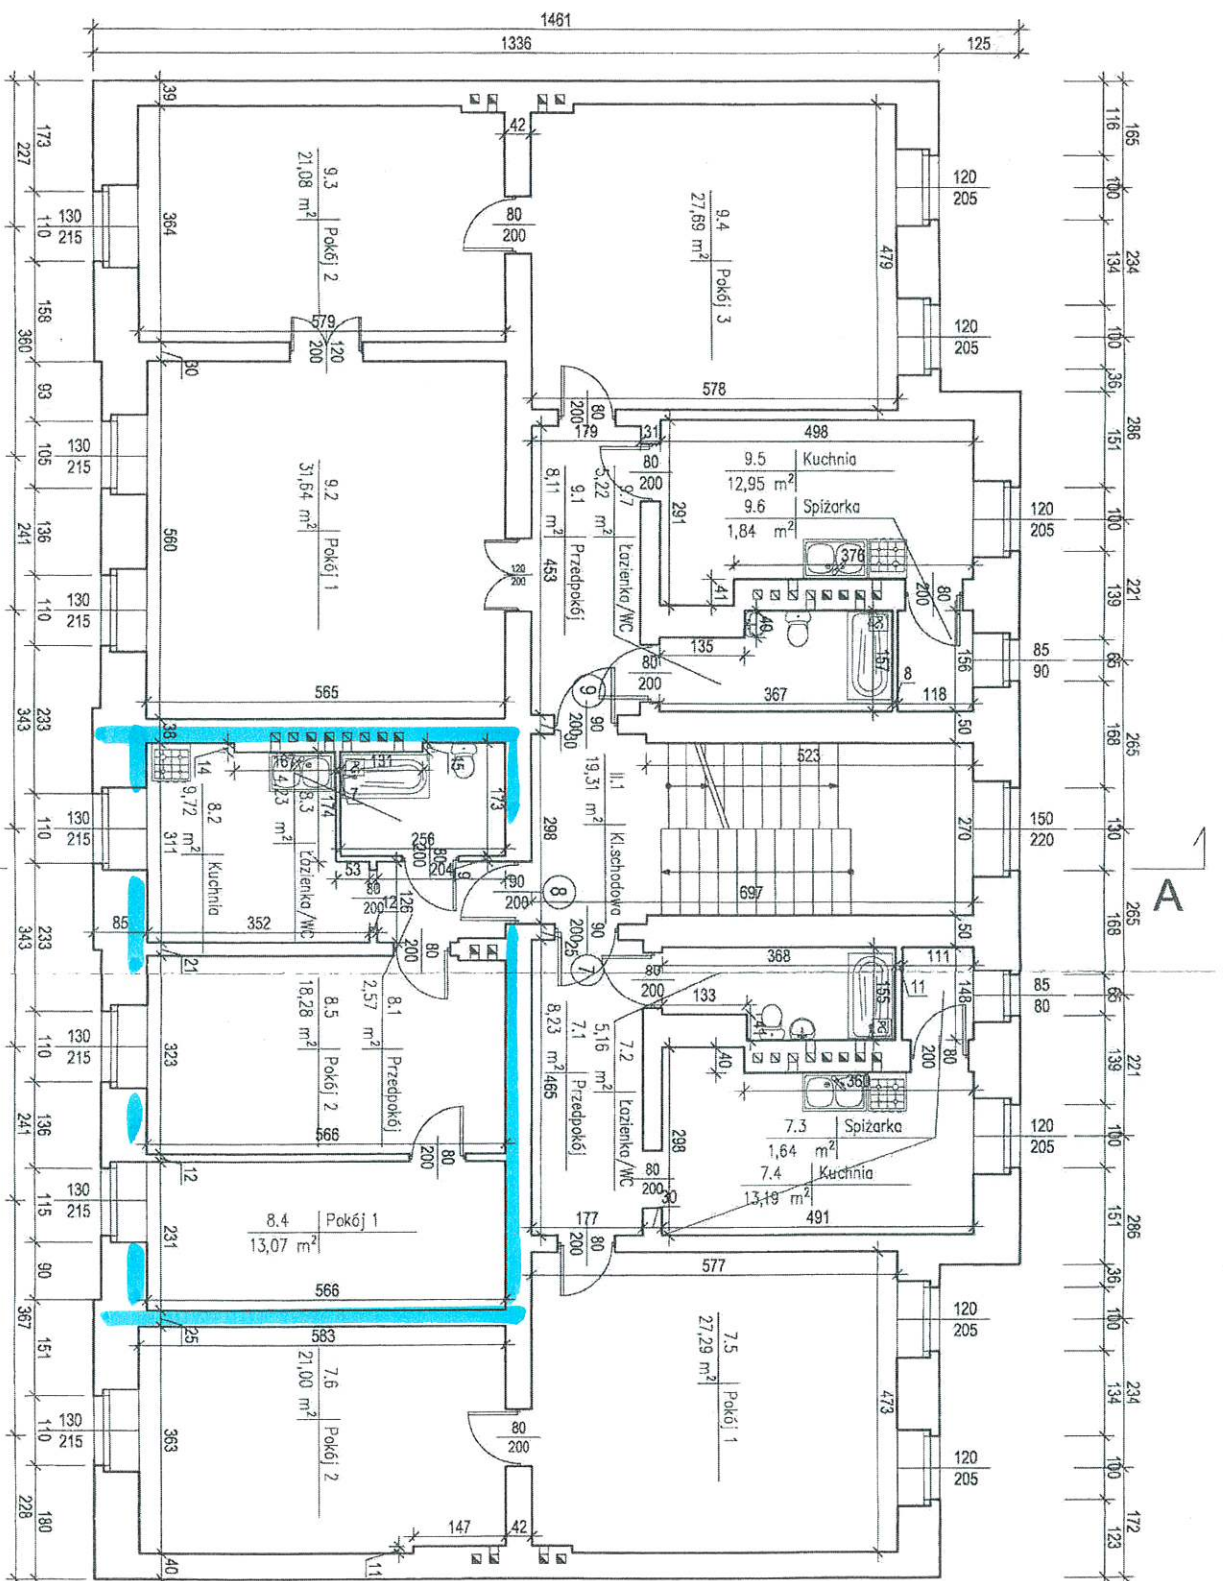

**Lokal mieszkalny 7**

|               |             |                            |
|---------------|-------------|----------------------------|
| 7.1           | Przedpokój  | 8,23 m <sup>2</sup>        |
| 7.2           | Łazienka/WC | 5,16 m <sup>2</sup>        |
| 7.3           | Spizarka    | 1,64 m <sup>2</sup>        |
| 7.4           | Kuchnia     | 13,19 m <sup>2</sup>       |
| 7.5           | Pokój 1     | 27,29 m <sup>2</sup>       |
| 7.6           | Pokój 2     | 21,00 m <sup>2</sup>       |
| <b>RAZEM:</b> |             | <b>76,51 m<sup>2</sup></b> |

**Lokal mieszkalny 8**

|               |             |                            |
|---------------|-------------|----------------------------|
| 8.1           | Przedpokój  | 2,57 m <sup>2</sup>        |
| 8.2           | Kuchnia     | 9,72 m <sup>2</sup>        |
| 8.3           | Łazienka/WC | 4,23 m <sup>2</sup>        |
| 8.4           | Pokój 1     | 13,07 m <sup>2</sup>       |
| 8.5           | Pokój 2     | 18,28 m <sup>2</sup>       |
| <b>RAZEM:</b> |             | <b>47,87 m<sup>2</sup></b> |

ARCH. MARCIN LIPIŃSKI  
UPRAWNIENIA BUDOWLANE  
DO PROJEKTOWANIA BEZ OGRANICZEŃ  
W SPECJALNOŚCI ARCHITEKTOWNICZEJ  
NR 27055/LOKALII

**Lokal mieszkalny 9**

|               |             |                             |
|---------------|-------------|-----------------------------|
| 9.1           | Przedpokój  | 8,11 m <sup>2</sup>         |
| 9.2           | Pokój 1     | 31,64 m <sup>2</sup>        |
| 9.3           | Pokój 2     | 21,08 m <sup>2</sup>        |
| 9.4           | Pokój 3     | 27,69 m <sup>2</sup>        |
| 9.5           | Kuchnia     | 12,95 m <sup>2</sup>        |
| 9.6           | Spizarka    | 1,84 m <sup>2</sup>         |
| 9.7           | Łazienka/WC | 5,22 m <sup>2</sup>         |
| <b>RAZEM:</b> |             | <b>108,53 m<sup>2</sup></b> |

**Wysokość kondygnacji**  
**h=330cm**

|                |                                                                 |
|----------------|-----------------------------------------------------------------|
| PROJEKTANT     | AKT DOM<br>Rafał Tokarek                                        |
| INWESTOR       | MIĘSKI ZARZĄD BUDYNKÓW<br>UL. STEFANA BATOREGO 8, 41-600 BACZÓW |
| NAZWA PROJEKTU | INWENTARYZACJA BUDOWLANA - BRANŻA ARCHITEKTOWNICZA              |
| TYTUŁ          | SKALA 1:100                                                     |
| RZUT II PIĘTRA |                                                                 |
| WYKONANO       | mgr inż. arch.<br>Marcin Lipiński                               |
| OBIEKT         | UL. STALOWA 7A, BACZÓW                                          |
| NR RYSUNKU     | ADRT-24-A-01-04                                                 |
| DATA           | 2007-11                                                         |

oświadczam aktualność szkicu  
2003.24.01.04  
Rafał Tokarek

2007.11.24