


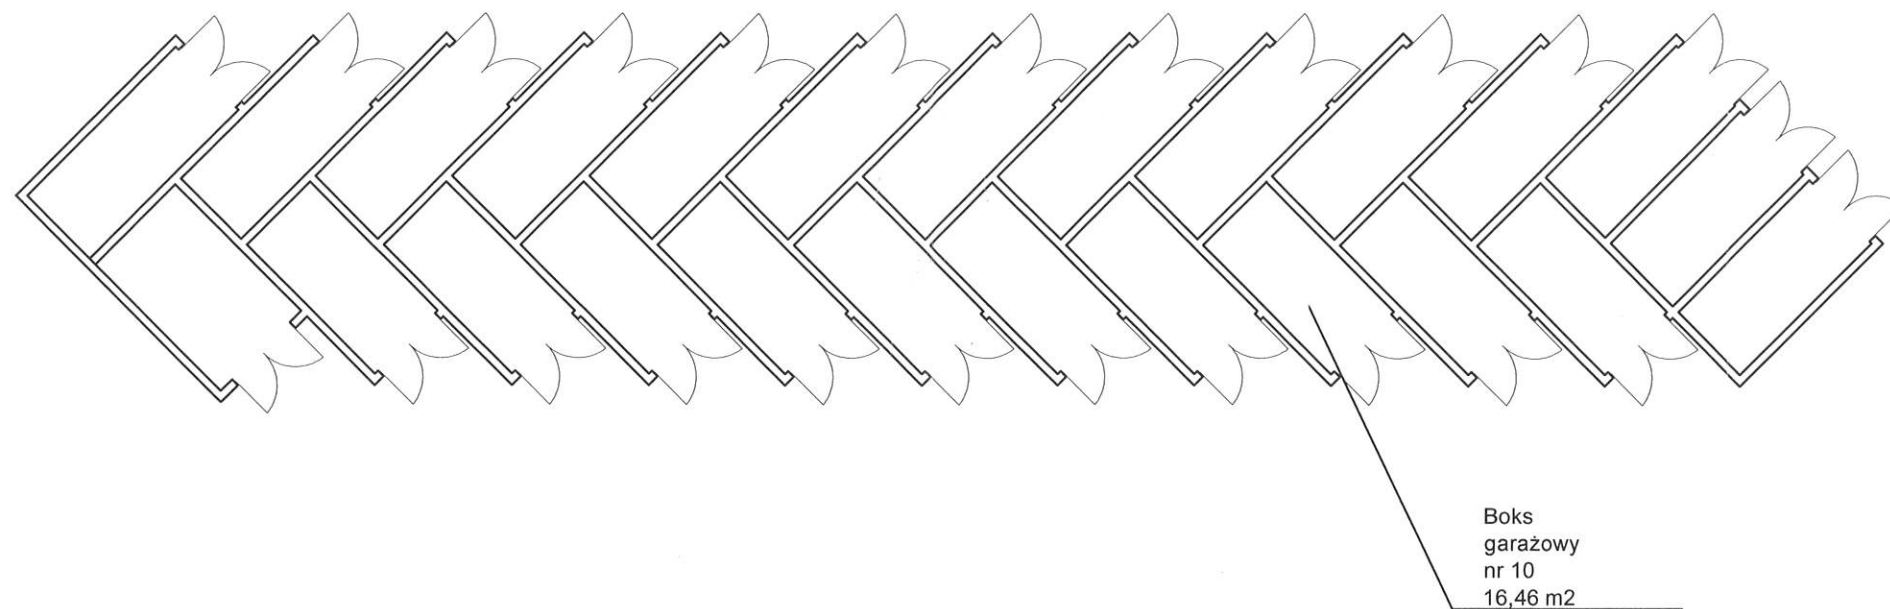

TEMAT : Inwentaryzacja budowlana		
Inwestor: Urząd Miasta Racibórz ul. Króla Stefana Batorego 6, 47-400 Racibórz		
Położenie: Racibórz, ul. Lecznicza działka nr 3944/44 boks nr 10	Skala: 1:250	
	Format: A3	
	Data: XII 2024	
Tytuł rysunku: Rzut przyziemia	Opracował: Mateusz Teper	Opracował: mgr inż. Artur Szombara upr. nr SLK/3304/OWOK/10