


LEGENDA:

	WANNA
	WC
	ZLEWOZMYWAK
	UMYWALKA
	KUCHENKA GAZOWA
	KUCHENKA ELEKTRYCZNA
	KABINA PRZYSZNICOWA

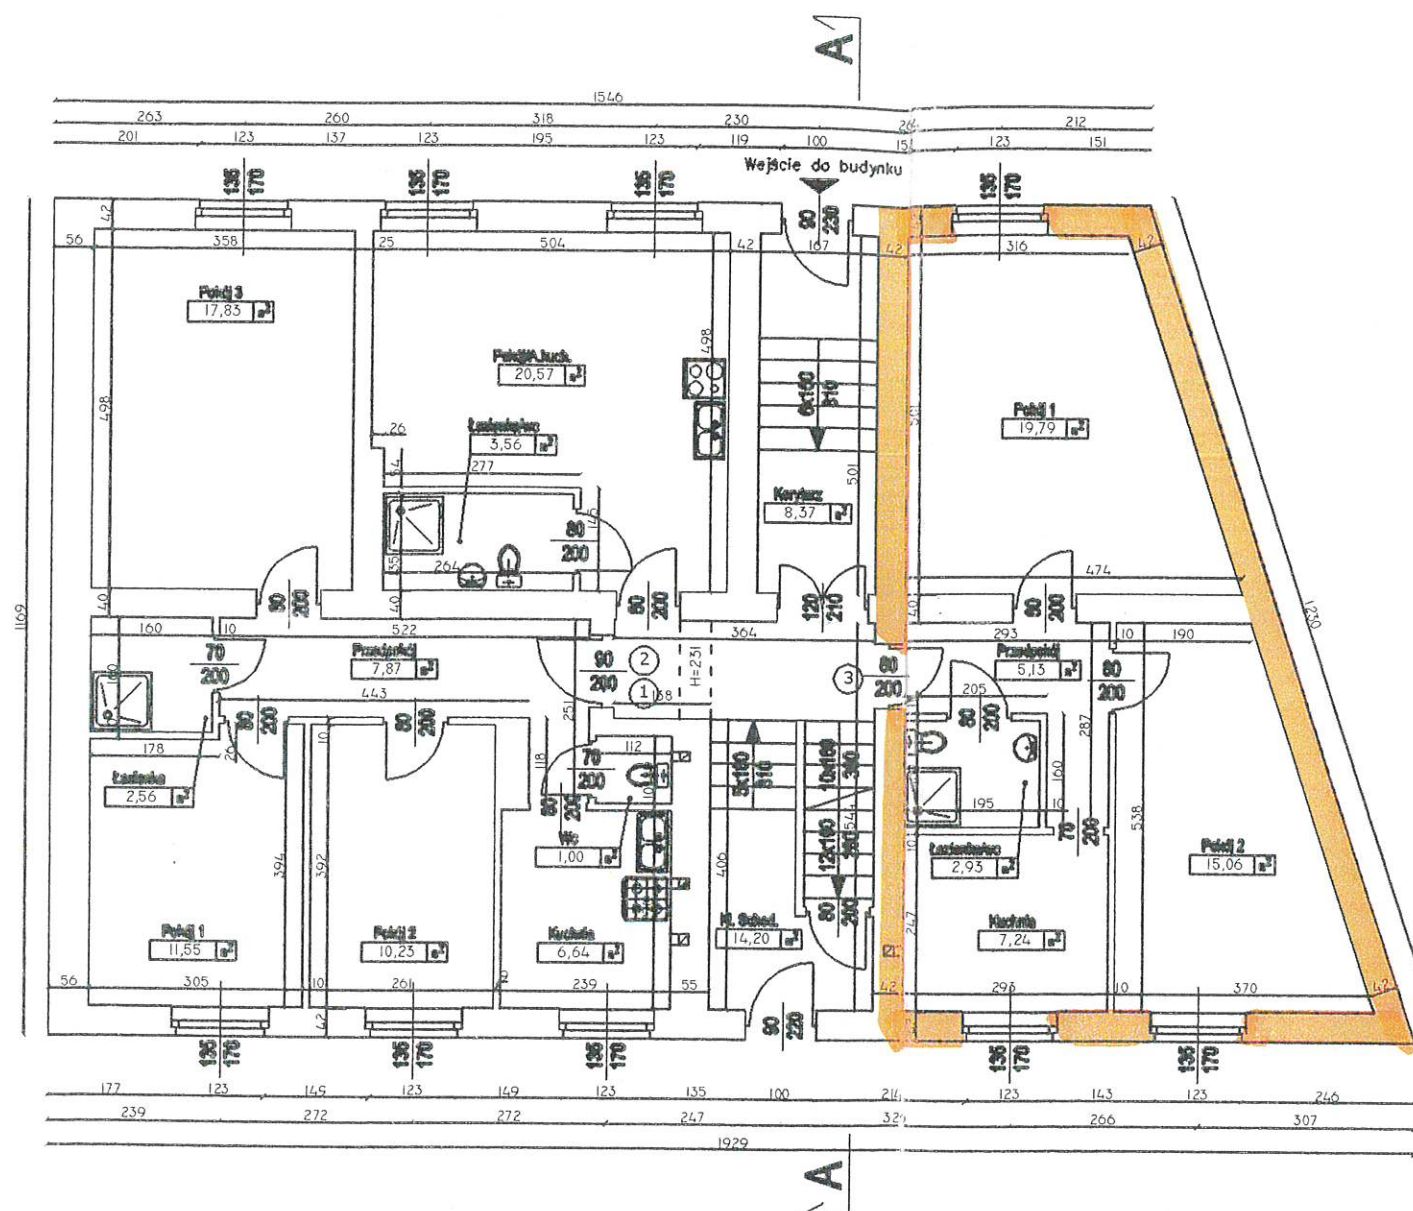

LOKAL MIESZKALNY NR 1

1	Pokój 1	11,55 m ²
2	Pokój 2	10,23 m ²
3	Pokój 3	17,83 m ²
4	Kuchnia	6,64 m ²
5	Łazienka	2,56 m ²
6	Wc	1,00 m ²
7	Przedpokój	7,87 m ²
SUMA		57,68 m ²

LOKAL MIESZKALNY NR 2

1	Pokój/A.kuch	20,57 m ²
2	Łazienka/wc	3,56 m ²
SUMA		24,13 m ²

LOKAL MIESZKALNY NR 3

1	Pokój 1	19,79 m ²
2	Pokój 2	15,06 m ²
3	Kuchnia	7,24 m ²
4	Łazienka/wc	2,93 m ²
5	Przedpokój	5,13 m ²
SUMA		50,15 m ²

CZESC WSPOLNA BUDYNKU

1	Kl.schodowa	14,20 m ²
2	Korytarz	8,37 m ²
SUMA		22,57 m ²

Potwierdzam aktualność szkicu

M. K. 2024
(data, podpis pracownika M23)

Wszystkie lokale mieszkalne wydzielone są ścianami trwałymi
Dokumentacja architektoniczna w 3 częściach: Wzrost 2000

A1	INWENTARYZACJA BUDOWLANA BUDYNKU MIESZKALNEGO	WYKONAWCA
	Racibórz, ul. Solna 13	ARCHIDOM BERNARD ŁOPACZ 47-400 RACIBÓRZ ul. ŚRODKOWA 5
Kondygnacja:	Rzut parteru	ZLECENIODAWCA
Branża:	Architektoniczno - budowlana	MIEJSKI ZARZĄD BUDYNKÓW 47-400 RACIBÓRZ ul. STEFANA BATOREGO 1
Skala:	1:100	
Wykonali:	Dariusz Daniel	
Sprawił:	Bernard Łopacz	upr. nr 171/91/OP