


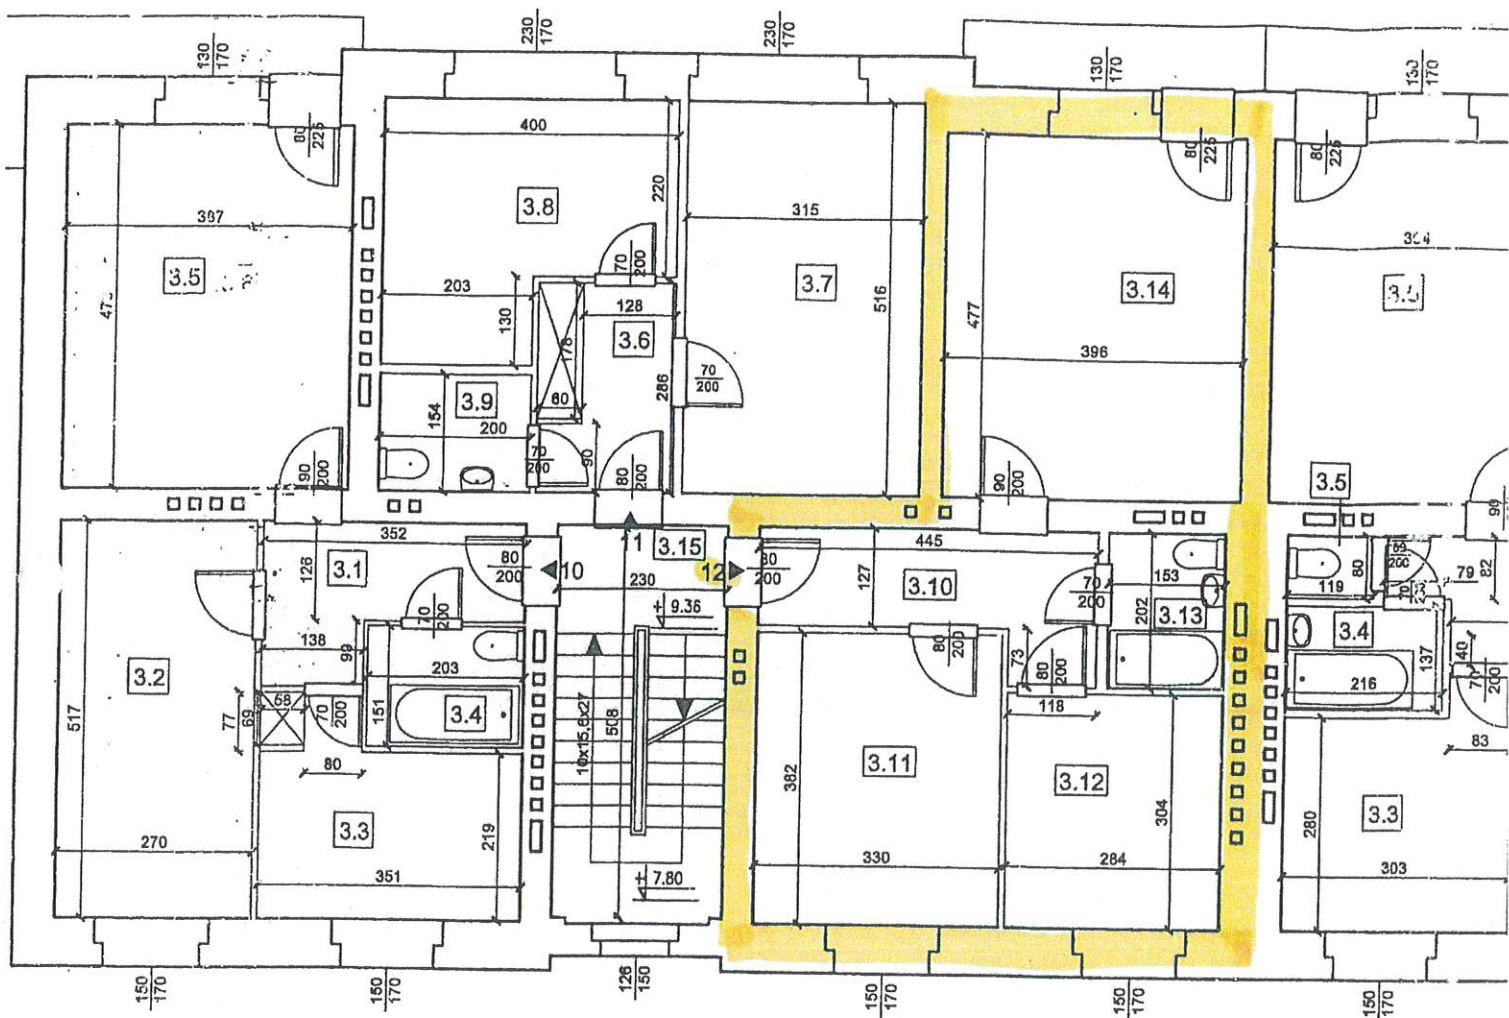

Kl.12

ZESTAWIENIE POWIERZCHNI - III PIĘTRO			
Nr pom.	Nazwa	Powierzchnia [m ²]	Nr lokalu
3.1	Przedpokój	5,81	12/10
3.2	Pokój 1	13,96	
3.3	Kuchnia	8,70	
3.4	Łazienka	3,07	
3.5	Pokój 2	18,31	
Σ		49,85(PN-70) (ISO)	
3.6	Przedpokój	5,26	12/11
3.7	Pokój	16,25	
3.8	Kuchnia	11,44	
3.9	Łazienka	3,08	
Σ		36,03(PN-70) (ISO)	
3.10	Przedpokój	6,51	12/12
3.11	Pokój 1	12,60	
3.12	Kuchnia	8,63	
3.13	Łazienka	3,09	
3.14	Pokój 2	18,89	
Σ		49,72 (PN-70) (ISO)	
3.15	Klatka schodowa	11,68	12/w
Σ		11,68(PN-70) (ISO)	

Potwierdzam aktualność szkicu

26. M. 2014 r.
(data, podpis pracownika MZB)

INSPEKTOR

mgr Dawid Budziak

BIURO PROJEKTOWE
Oddział Główny - ul. 11-go Listopada 1
ul. 11-go Listopada 1
47-400 KRAKÓW
tel. 024151 11 11