


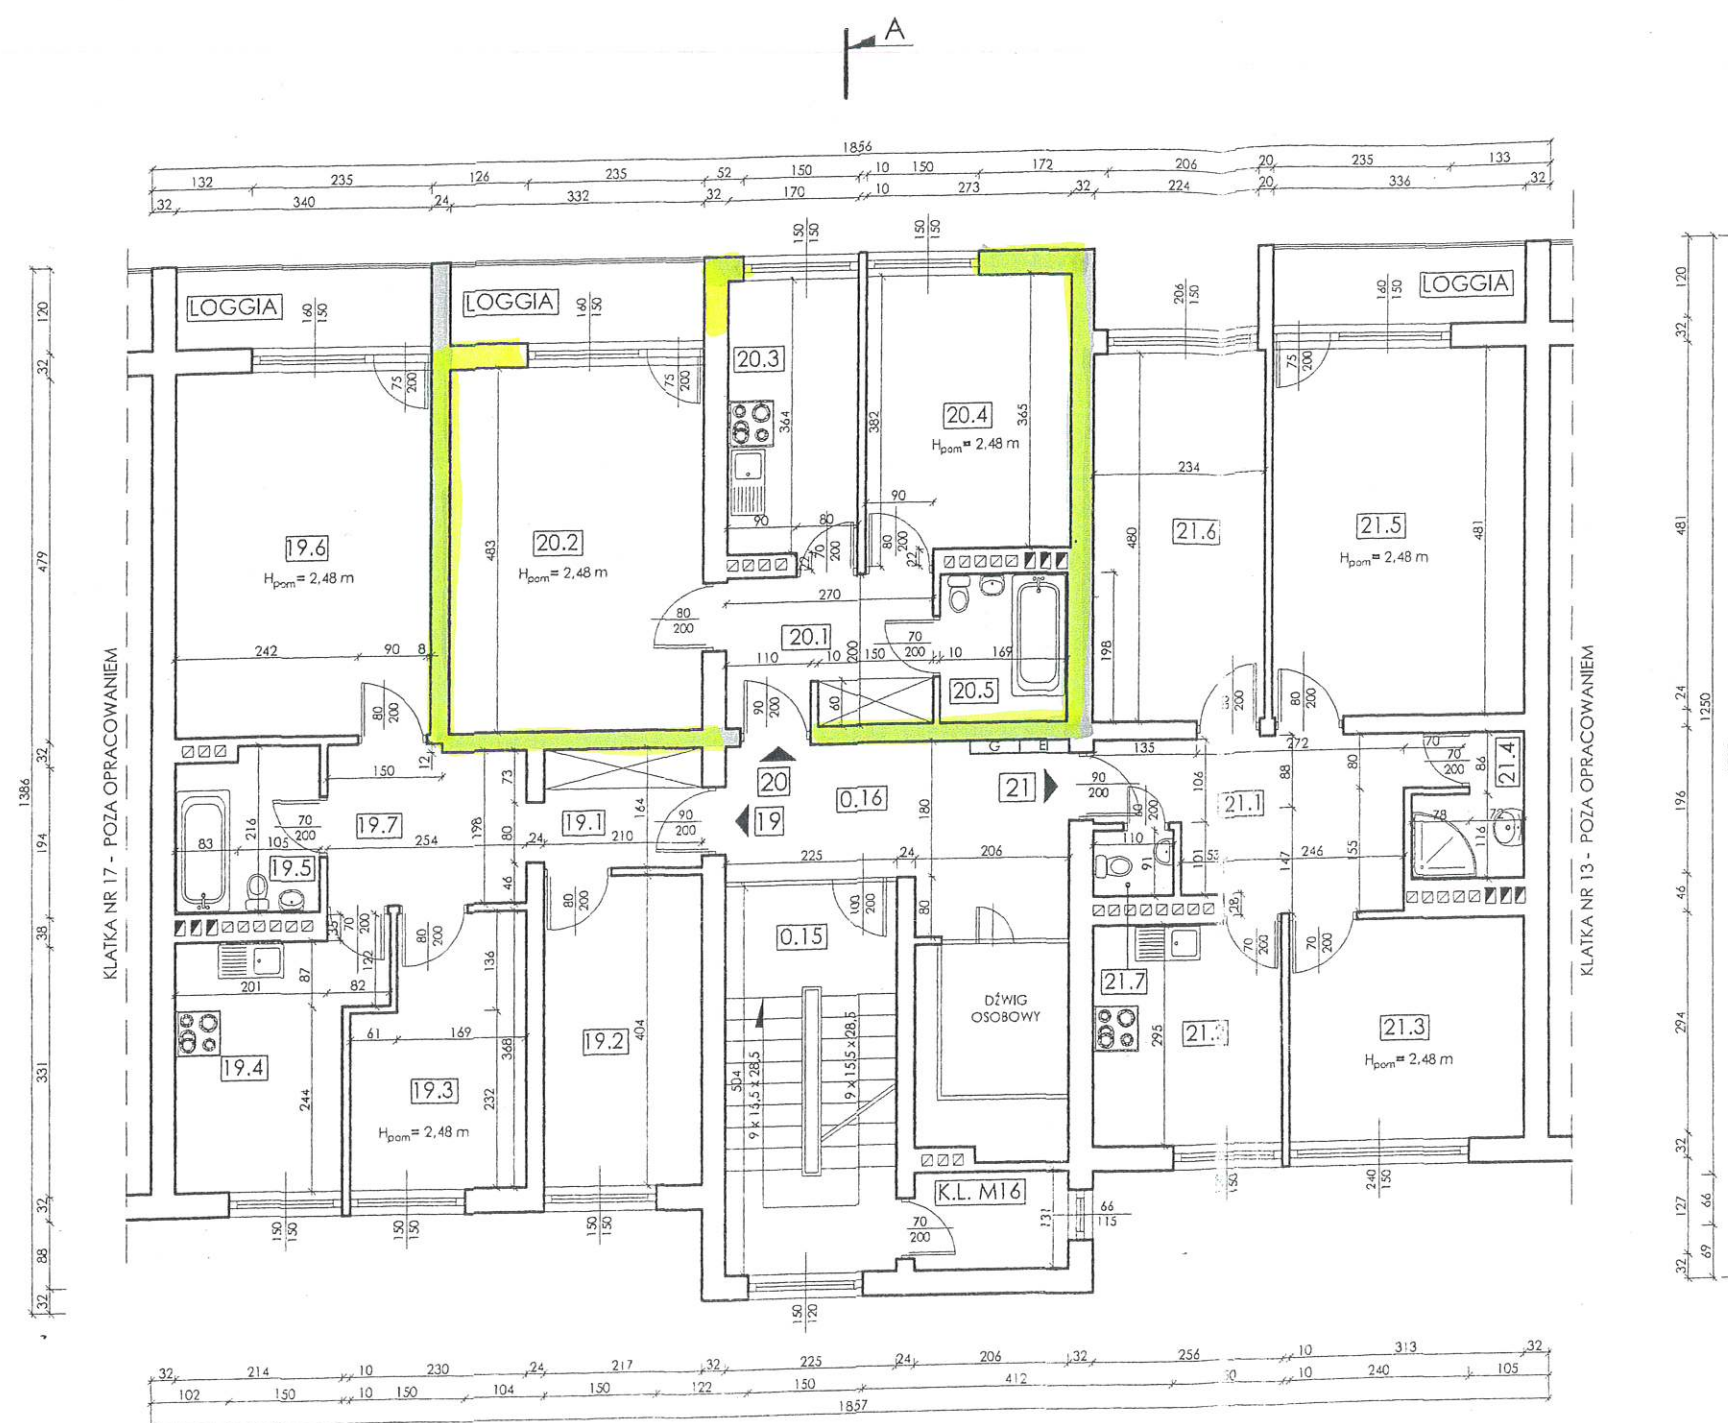

ZESTAWIENIE POWIERZCHNI - VI PIĘTRO			
Nr pom.	Nazwa	Powierzchnia [m ²]	Nr lokalu
19.1	Przedpokój 1	3,44	15 / 19
19.2	Pokój 1	8,77	
19.3	Pokój 2	7,63	
19.4	Kuchnia	7,97	
19.5	Łazienka	3,88	
19.6	Pokój 3	16,29	
19.7	Przedpokój 2	5,03	
Σ		53,01 (PN-70)	
LOGGIA		4,08	
Σ		57,09 (ISO)	
20.1	Przedpokój	5,34	15 / 20
20.2	Pokój 1	16,03	
20.3	Kuchnia	6,37	
20.4	Pokój 2	10,16	
20.5	Łazienka	3,33	
Σ		41,23 (PN-70)	
LOGGIA		3,98	
Σ		45,21 (ISO)	
21.1	Przedpokój	8,58	15 / 21
21.2	Kuchnia	7,55	
21.3	Pokój 1	9,20	
21.4	Łazienka	2,36	
21.5	Pokój 2	16,16	
21.6	Pokój 3	11,23	
21.7	WC	1,00	
Σ		56,08 (PN-70)	
LOGGIA		4,03	
Σ		60,11 (ISO)	
0.15	Klatka schodowa	11,34	15 / w
0.16	Korytarz	9,84	
K.L. M16	Komórka lokatorska-mieszkanie 16	2,70	
Σ		23,88 (PN-70 + ISO)	

Potwierdzam aktualność szkicu

23.10.2011
(data, podpis pracownika NIZB)

INSPEKTOR
ds. technicznych
Jerzy Bogacz

Temat :	Inwentaryzacja budynku mieszkalnego		
Lokalizacja :	47-400 Racibórz ul. Katowicka 15	Rzut VI piętra	
Inwestor:	Miejski Zarząd Budynków 47-400 Racibórz ul. Stefana Batorego 8	Nr rys. 8	
Wykonał :	mgr inż. Paweł Rzędeczko	Podpis	
Opracował :	Józef Kwitek upr. nr 348/93 47-400 Racibórz ul. Powstańców Śl 23	Podpis	
Skala 1 : 100	Data : Październik 2011		