

RZUT PIWNIC


MIEJSKI ZARZĄD BUDYNKÓW
Oddział Gospodarki Mieszkaniowej
 ul. Kolejowa 21
47-400 RACIBÓRZ
 tel. 32/415 43 20 415 35 06 415 28 94

Potwierdzam aktualność szkicu
18.08.2015
 (data, podpis pracownika MZB)

mgr Marcin Chłuberek

STARSZY INSPEKTOR

dot.m2

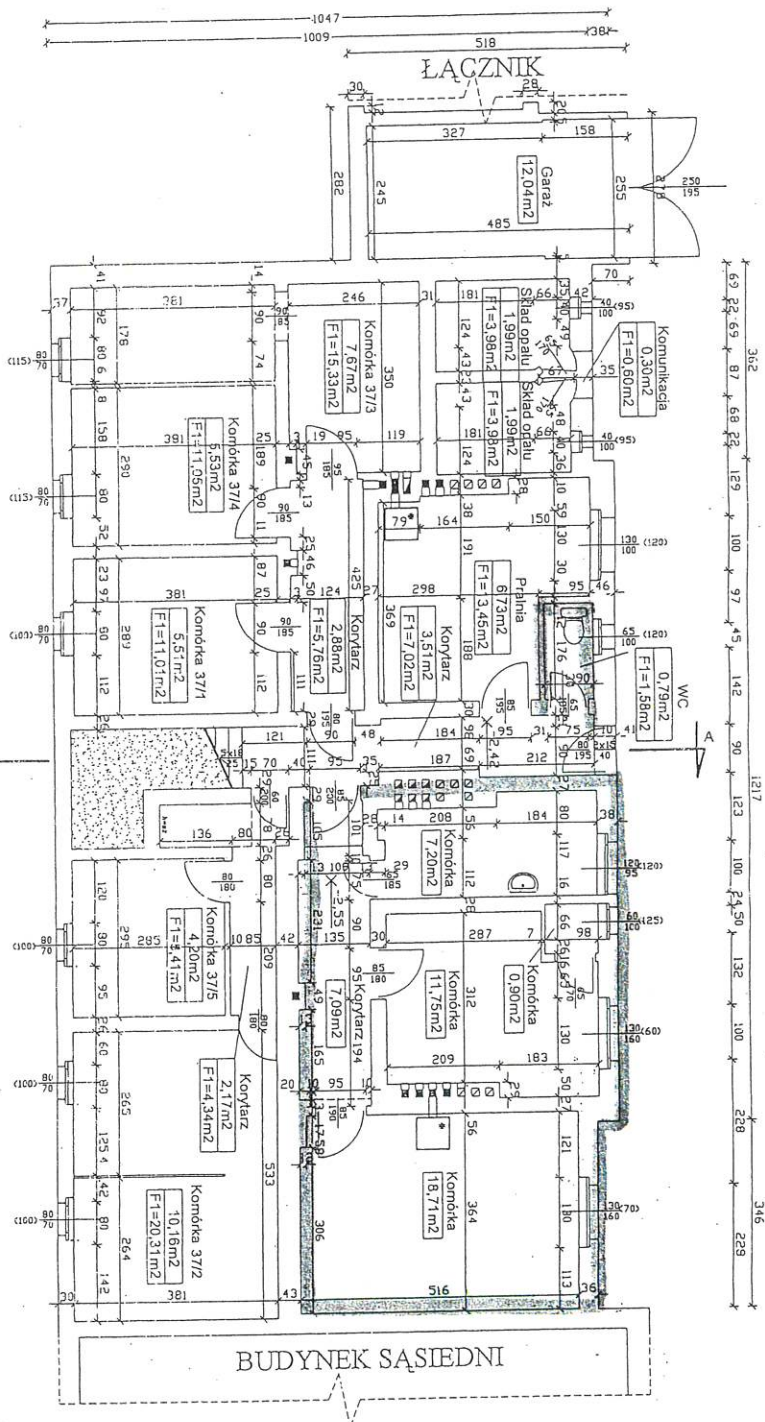

TYTUŁ RYSUNKU:	Rzut piwnic
TYTUŁ OPRAĆOWANIA:	INWENTARYZACJA ARCH. - BUD. I INSTALACJI
INWENTARYZACJA ARCHITEKTONICZNO - BUDOWLANA	
INWESTOR:	Miejski Zarząd Budynków, ul. S. Batorego 8, 47-400 Racibórz
PROJEKTANT:	IMiE INŻYNIERSKO
PROJEKTANT:	NR UPR.
PROJEKTANT:	PROJEKT
PROJEKTANT:	DATA: 04.2012