


201 Nr 1

201. m 2

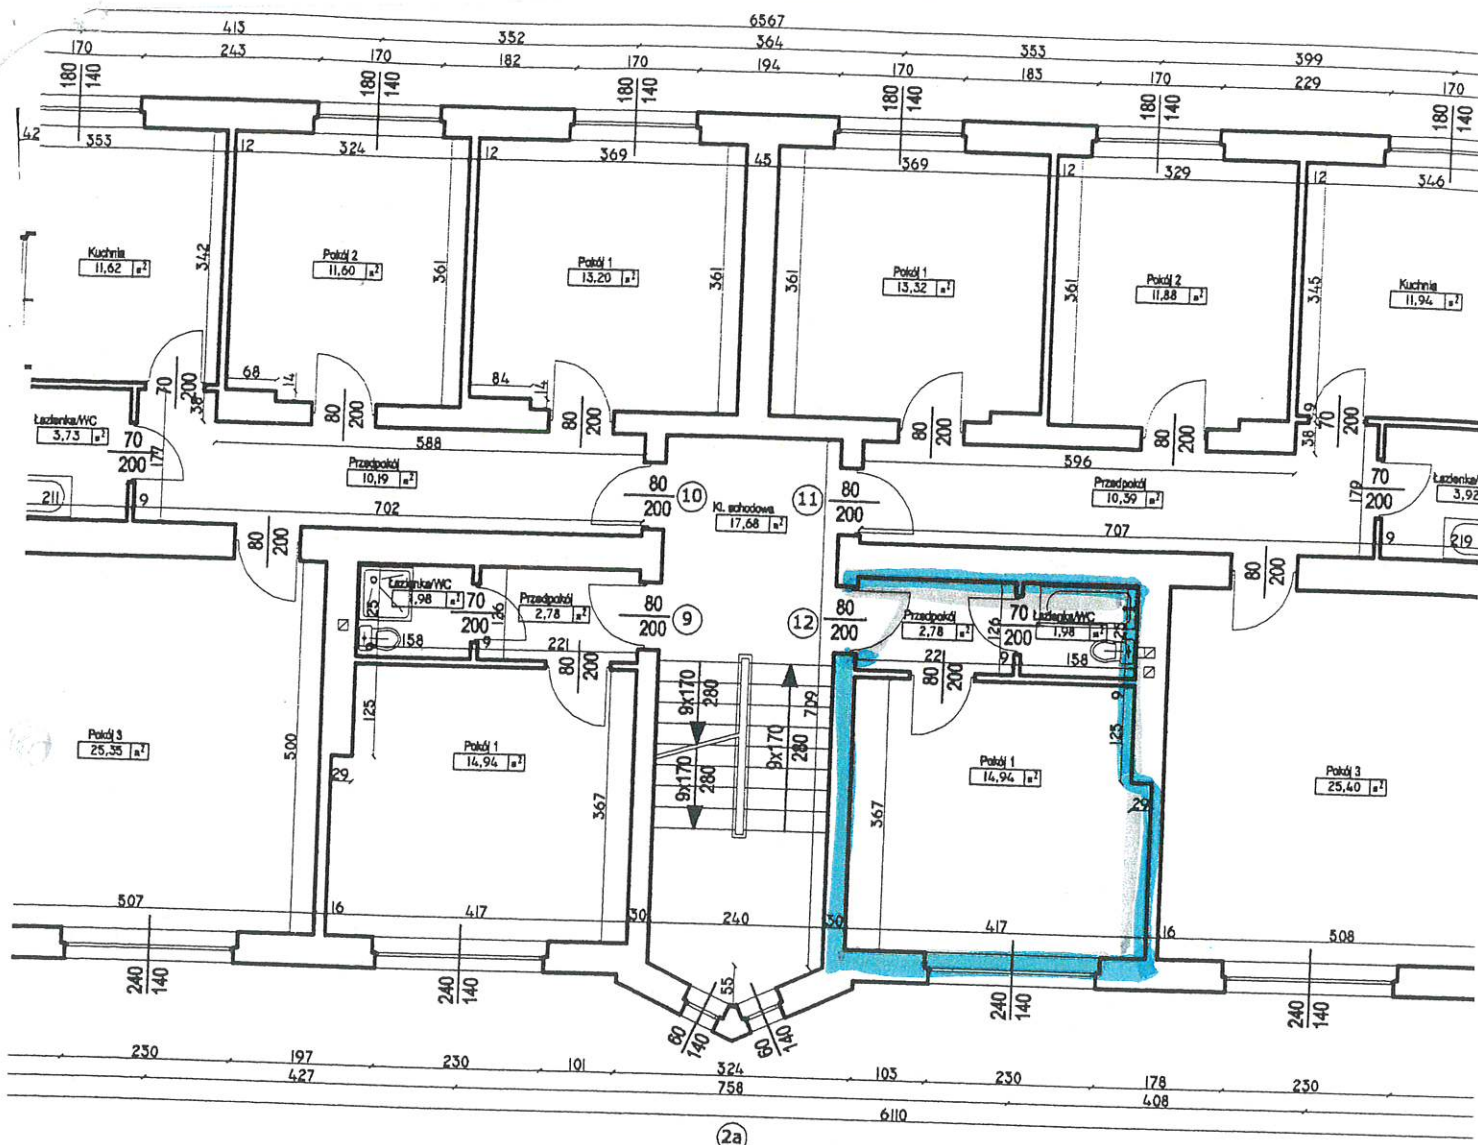

(2a)

Lokal mieszkalny	2a/9
1 Pokój 1	14,94 m ²
2 Łazienka/WC	1,98 m ²
3 Przedpokój	2,78 m ²
SUMA:	19,70 m ²

Lokal mieszkalny	2a/10
1 Pokój 1	13,20 m ²
2 Pokój 2	11,60 m ²
3 Pokój 3	25,35 m ²
4 Kuchnia	11,62 m ²
5 Łazienka/WC	3,73 m ²
6 Przedpokój	10,19 m ²
SUMA:	75,69 m ²

Lokal mieszkalny	2a/11
1 Pokój 1	13,32 m ²
2 Pokój 2	11,88 m ²
3 Pokój 3	25,40 m ²
4 Kuchnia	11,94 m ²
5 Łazienka/WC	3,92 m ²
6 Przedpokój	10,39 m ²
SUMA:	76,85 m ²

Lokal mieszkalny	2a/12
1 Pokój 1	14,94 m ²
2 Łazienka/WC	1,98 m ²
3 Przedpokój	2,78 m ²
SUMA:	19,70 m ²

Część wspólna	
1 Kl. schodowa	17,68 m ²
SUMA:	17,68 m ²

Potwierdzam aktualność skupu

30.04.2024 r. mgr Dawid Budziak
(data podpis pracownika MZB)

MIEJSKI ZARZĄD BUDYNKÓW
 Oddział Gospodarki Mieszkaniowej
 ul. Korejowa 21
 47-400 RACIBÓRZ
 tel. 32/415 43 20, 415 35 06, 415 28 94