


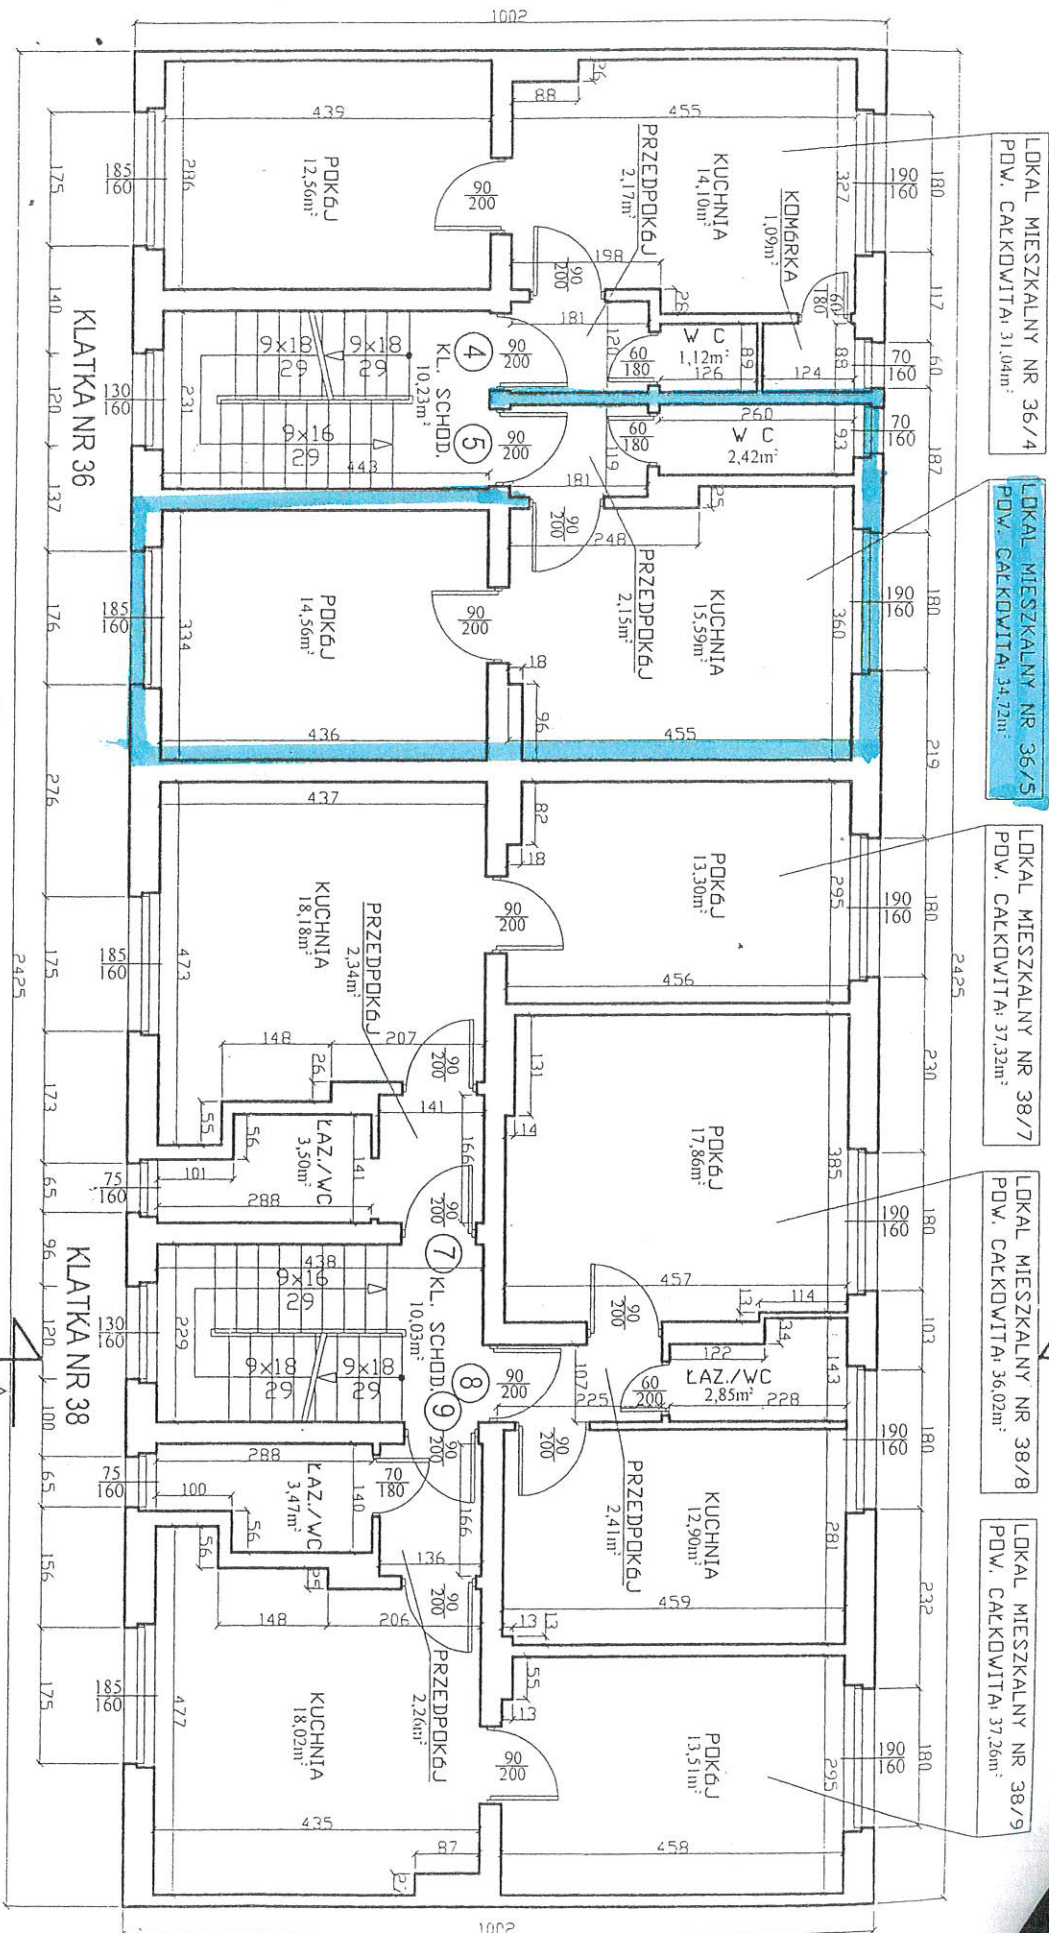

Potwierdzam aktualność skanu E K T O N

kg. Ok. 2014. Mgr. Dawid Budziak
(data podpisu pracownika MZB)

MIESKI ZARZĄD BUDYNKÓW
w specjalności architektonicznej
Oddział Gospodarki Mieszkaniowej do projektowania bez ograniczeń
ul. Kosińskiego 21
47-400 RACIBÓRZ
tel. 22 410 50 20 410 510 410 520 4

INWENTARYZACJA BUDOWLANA
BUDYNKU MIESZKALNEGO
RACIBÓRZ, ul. RUDZKA 36-38

wykonawca: PRO-INVENT ul. KOWALCZYKA 10/6 ZABRZE	wykonawca: DIGITAL-PROJEKT ul. KONOPNICKIEJ 4/4 ZABRZE	zlecający: MIESKI ZARZĄD BUDYNKÓW ul. Stefana Batorego 8 47-700 Racibórz
autor opracowania: inż. Rafał Kiszka	architektoniczno - budowlana	Rzut II piętra Skala 1:100
inż. Paweł Cwolek	podpis <i>P. Cwolek</i>	data 11.05.2005r
mgr inż. arch. Agnieszka Górna	4	