


201-16.2

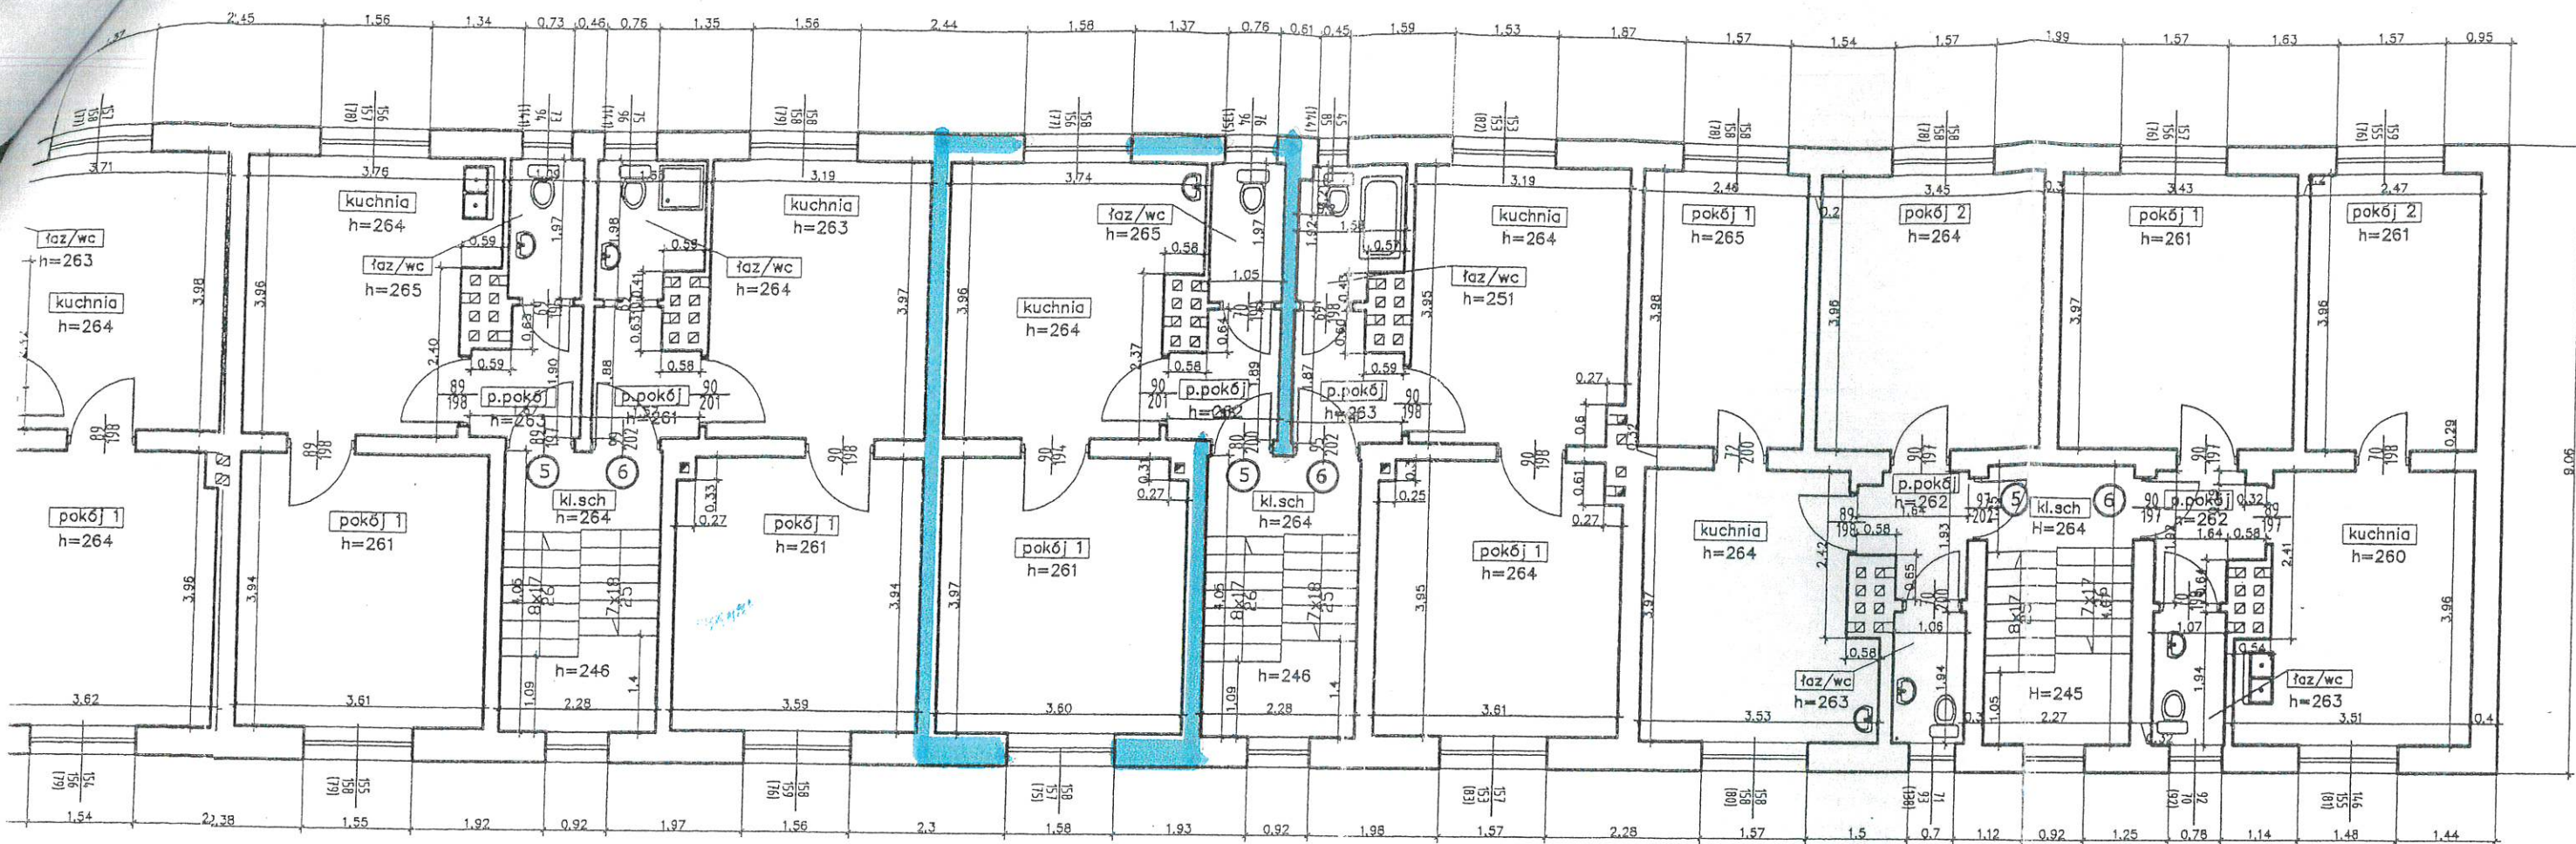

Klatka IV

Klatka VI

Klatka VIII

Klatka II

Lokal nr 9	14,34m ²
	2,10m ²
	2,97m ²
	13,27m ²
SUMA:	32,68m²

Klatka IV

Lokal nr 5	
pokój 1	14,22m ²
łaz/wc	2,15m ²
p.pokój	2,80m ²
kuchnia	13,47m ²
SUMA:	32,64m²

Klatka IV

Lokal nr 6	
pokój 1	14,14m ²
łaz/wc	2,99m ²
p.pokój	2,59m ²
kuchnia	12,66m ²
SUMA:	32,38m²

Klatka VI

Lokal nr 5	
pokój 1	14,29m ²
łaz/wc	2,07m ²
p.pokój	2,80m ²
kuchnia	13,44m ²
SUMA:	32,60m²

Klatka VI

Lokal nr 6	
pokój 1	14,09m ²
łaz/wc	2,79m ²
p.pokój	2,79m ²
kuchnia	12,44m ²
SUMA:	32,11m²

Klatka VIII

Lokal nr 5	
pokój 1	9,79m ²
pokój 2	13,66m ²
łaz/wc	2,06m ²
przedpokój 1	2,79m ²
kuchnia	12,61m ²
SUMA:	40,91m²

Klatka VIII

Lokal nr 6	
pokój 1	13,62m ²
pokój 2	9,78m ²
łaz/wc	2,08m ²
przedpokój 1	2,78m ²
kuchnia	12,60m ²
SUMA:	40,86m²

Klatka IV

Część wspólna	
Kl.schodowa	9,23m ²
SUMA:	9,23m²

Klatka VI

Część wspólna	
Kl.schodowa	9,23m ²
SUMA:	9,23m²

Klatka VIII

Część wspólna	
Kl.schodowa	9,24m ²
SUMA:	9,24m²

ARCHITEKT
Bernard Łopacz
upr. bud. nr 171/91/Op

Potwierdzam aktualność szkicu
06.06.2014
(data, podpis pracownika MZB)

STARSZY INSPEKTOR
mgr Marcin Ciuberek

Wszystkie lokale mieszkalne wydzielone są ścianami trwałymi
Dokumentacja odtworzeniowa wykonana: Wrzesień 2008

A3	INWENTARYZACJA BUDOWLANA BUDYNKU MIESZKALNEGO		WYKONAWCA ARCHIDOM BERNARD ŁOPACZ 47-400 RACIBÓRZ ul. ŚRODKOWA 5 ZLECENIODAWCA MIEJSKI ZARZĄD BUDYNKÓW 47-400 RACIBÓRZ
	Racibórz, ul. Kozielska 2,4,6,8		
	Kondygnacja:	Rzut II piętra	
	Branża:	Architektoniczno - Budowlana	
Skala:	1:100		
Wykonat:	Paweł Suffer		