


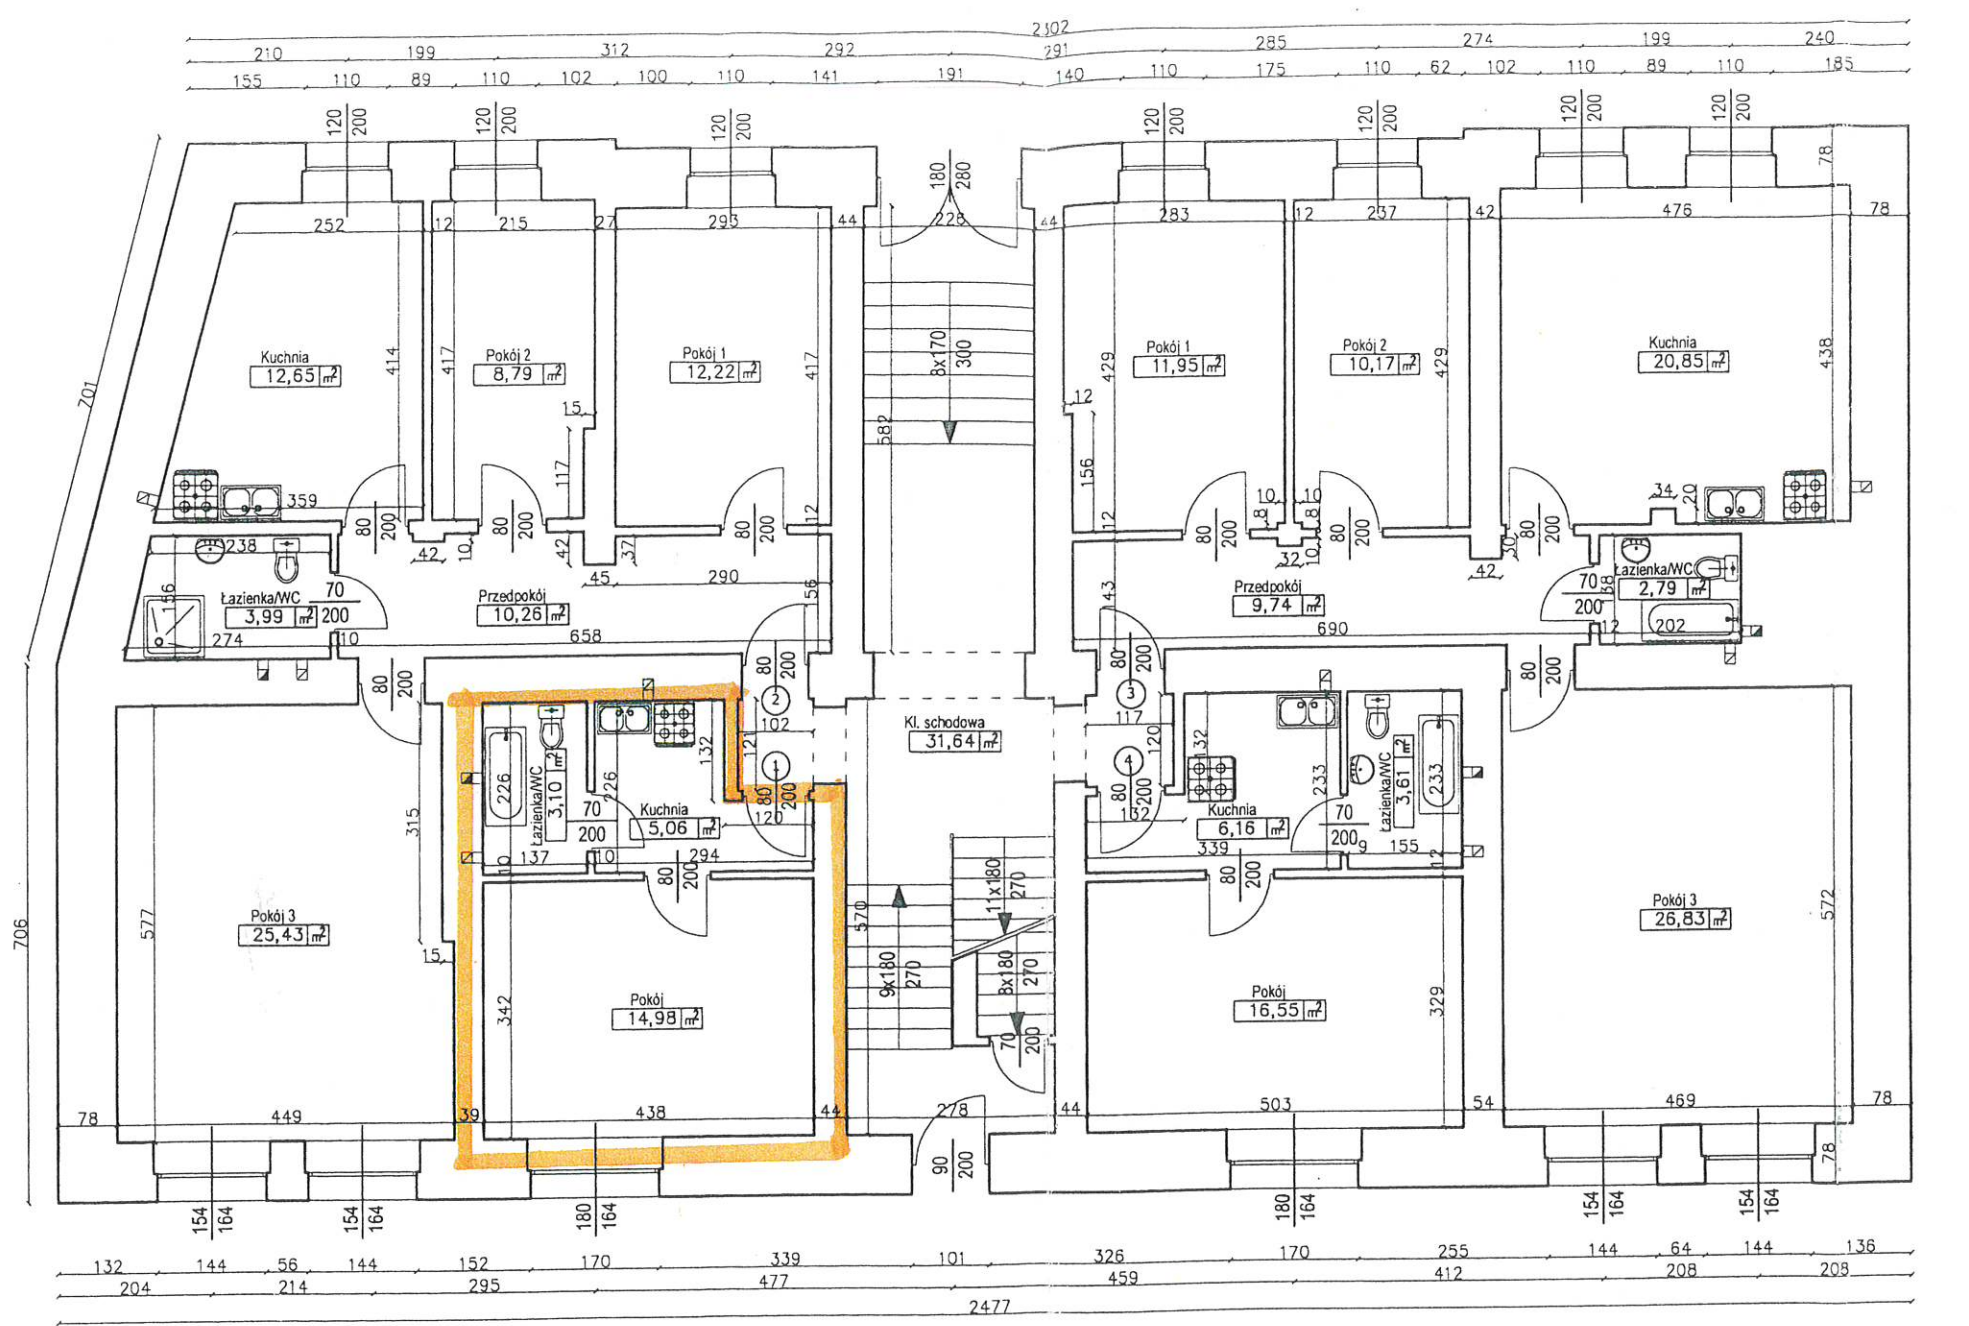

Potwierdzam aktualność szkicu
20.05.2015
(data, podpis projektanta M2.3)

- LEGENDA:
- wanna
 - wc
 - zlewozmywak
 - umywalka
 - kuchenka gazowa
 - kuchenka elektryczna
 - piec kaflowy
 - piec węglowy
 - kabina prysznicowa

Lokal mieszkalny 1	
1 Pokój	14,98 m ²
2 Kuchnia	5,06 m ²
3 Łazienka/WC	3,10 m ²
SUMA:	
23,14 m ²	

Części wspólne	
1 Kl. schodowa	31,64 m ²
SUMA:	
31,64 m ²	

Lokal mieszkalny 2	
1 Pokój 1	12,22 m ²
2 Pokój 2	8,79 m ²
3 Pokój 3	25,43 m ²
4 Kuchnia	12,65 m ²
5 Łazienka/WC	3,99 m ²
6 Przedpokój	10,26 m ²
SUMA:	
73,34 m ²	

Lokal mieszkalny 3	
1 Pokój 1	11,95 m ²
2 Pokój 2	10,17 m ²
3 Pokój 3	26,83 m ²
4 Kuchnia	20,85 m ²
5 Łazienka/WC	2,79 m ²
6 Przedpokój	9,74 m ²
SUMA:	
82,33 m ²	

Lokal mieszkalny 4	
1 Pokój	16,55 m ²
2 Kuchnia	6,16 m ²
3 Łazienka/WC	3,61 m ²
SUMA:	
26,32 m ²	

Elżbieta Ostafińska
44-146 STANICA
ul. Lipowa 14 tel. 788-88-28
Upr. architektoniczna nr 788/92
NIP 609-003-06-66

Wysokość kondygnacji H=330
wyliczenie powierzchni na podstawie normy: PN-70/B-02365 / PN-ISO 9836; 1997

WYKONAWCA	NR.1	INWENTARYZACJA BUDOWLANA	INWESTOR
EURO - PROJEKT Dariusz Daniel 44-144 Żernica ul. Powstańców Śl. 116		Budynek Mieszkalny Racibórz, Staszica 23	Miejski Zarząd Budynków ul. Stefana Batorego 8 47-400 Racibórz
	Nazwa rys.	Rzut parteru	
	Branża:	Architektoniczno - Budowlana	
	Skala:	1:100	
	Wykonał:	Paweł Suffner	
	Sprawił:	Elżbieta Ostafińska upr.nr 788/92	
	Data opracowania:	Maj 2015r	