


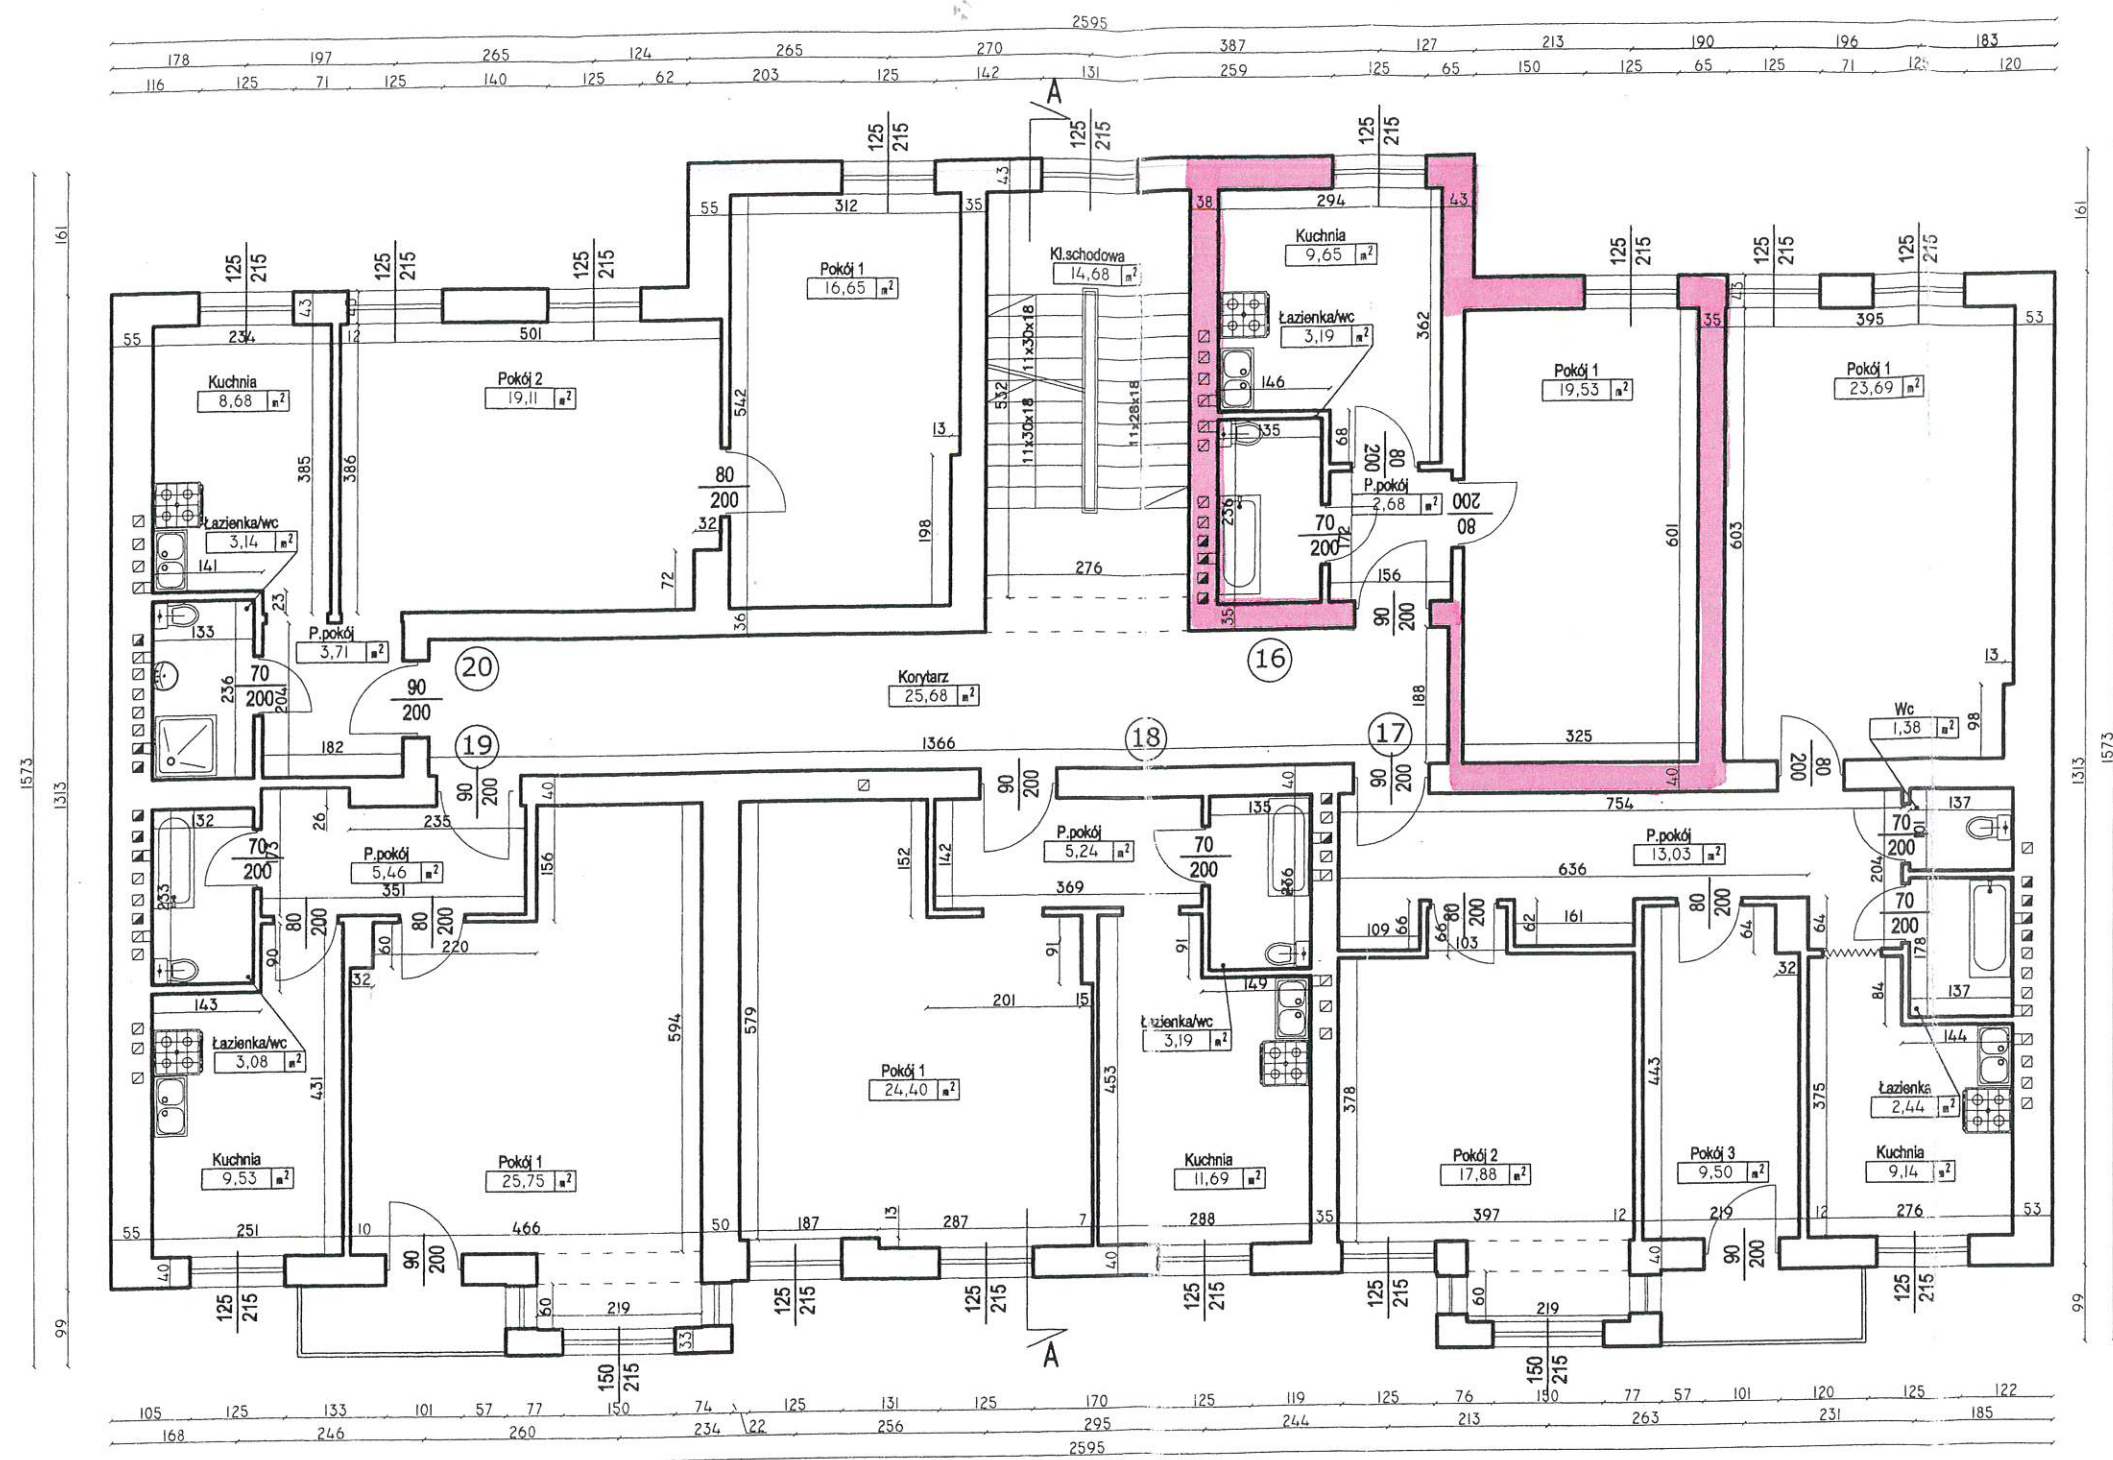

Lokal mieszkalny nr 16	
1 Pokój 1	19,53 m ²
2 Kuchnia	9,65 m ²
3 łazienka/wc	3,19 m ²
4 P.pokój	2,68 m ²
SUMA:	35,05 m ²

LOKAL MIESZKALNY NR 17	
1 Pokój 1	23,69 m ²
2 Pokój 2	17,88 m ²
3 Pokój 3	9,50 m ²
4 Kuchnia	9,14 m ²
5 łazienka	2,44 m ²
6 Wc	1,38 m ²
7 P.pokój	13,03 m ²
SUMA:	77,06 m ²

LOKAL MIESZKALNY NR 18	
1 Pokój 1	24,40 m ²
2 Kuchnia	11,69 m ²
3 łazienka/wc	3,19 m ²
4 P.pokój	5,24 m ²
SUMA:	44,52 m ²

LOKAL MIESZKALNY NR 19	
1 Pokój 1	25,75 m ²
2 Kuchnia	9,53 m ²
3 łazienka/wc	3,08 m ²
4 P.pokój	5,46 m ²
SUMA:	42,82 m ²

LOKAL MIESZKALNY NR 20	
1 Pokój 1	16,65 m ²
2 Pokój 2	19,11 m ²
3 Kuchnia	8,68 m ²
4 łazienka/wc	3,14 m ²
5 P.pokój	3,71 m ²
SUMA:	51,29 m ²

Część Wspólna	
1 Kl.schodowa	14,68 m ²
2 Korytarz	25,68 m ²
SUMA:	40,36 m ²

Wysokość kondygnacji: H>220

Wszystkie pomieszczenia wydzielone są ścianami trwałymi

Dokumentacja odtworzeniowa wykonana: Listopad 2009

Oświadczam aktualność szkicu
09.05.2010
INSPEKTOR
(data, podpis pracownika MZB)
mgr inż. arch. Alicja Koch

A4 INWENTARYZACJA BUDOWLANA BUDYNKU MIESZKALNEGO		WYKONAWCA	
Racibórz, ul. Wileńska 15		ARCHIDOM BERNARD ŁOPACZ 47-400 RACIBÓRZ ul. ŚRODKOWA 5	
Kondygnacja:	Rzut III piętra	MIEJSKI ZARZĄD BUDYNKÓW 47-400 RACIBÓRZ ul. STEFANA BATOREGO 8	
Branża:	Architektoniczno - Budowlana		
Skala:	1:100		
Wykonał:	Dariusz Daniel		
Sprawdził:	Bernard Łopacz upr.nr 171/91/OP		
Data opracowania:	Listopad 2009r		