


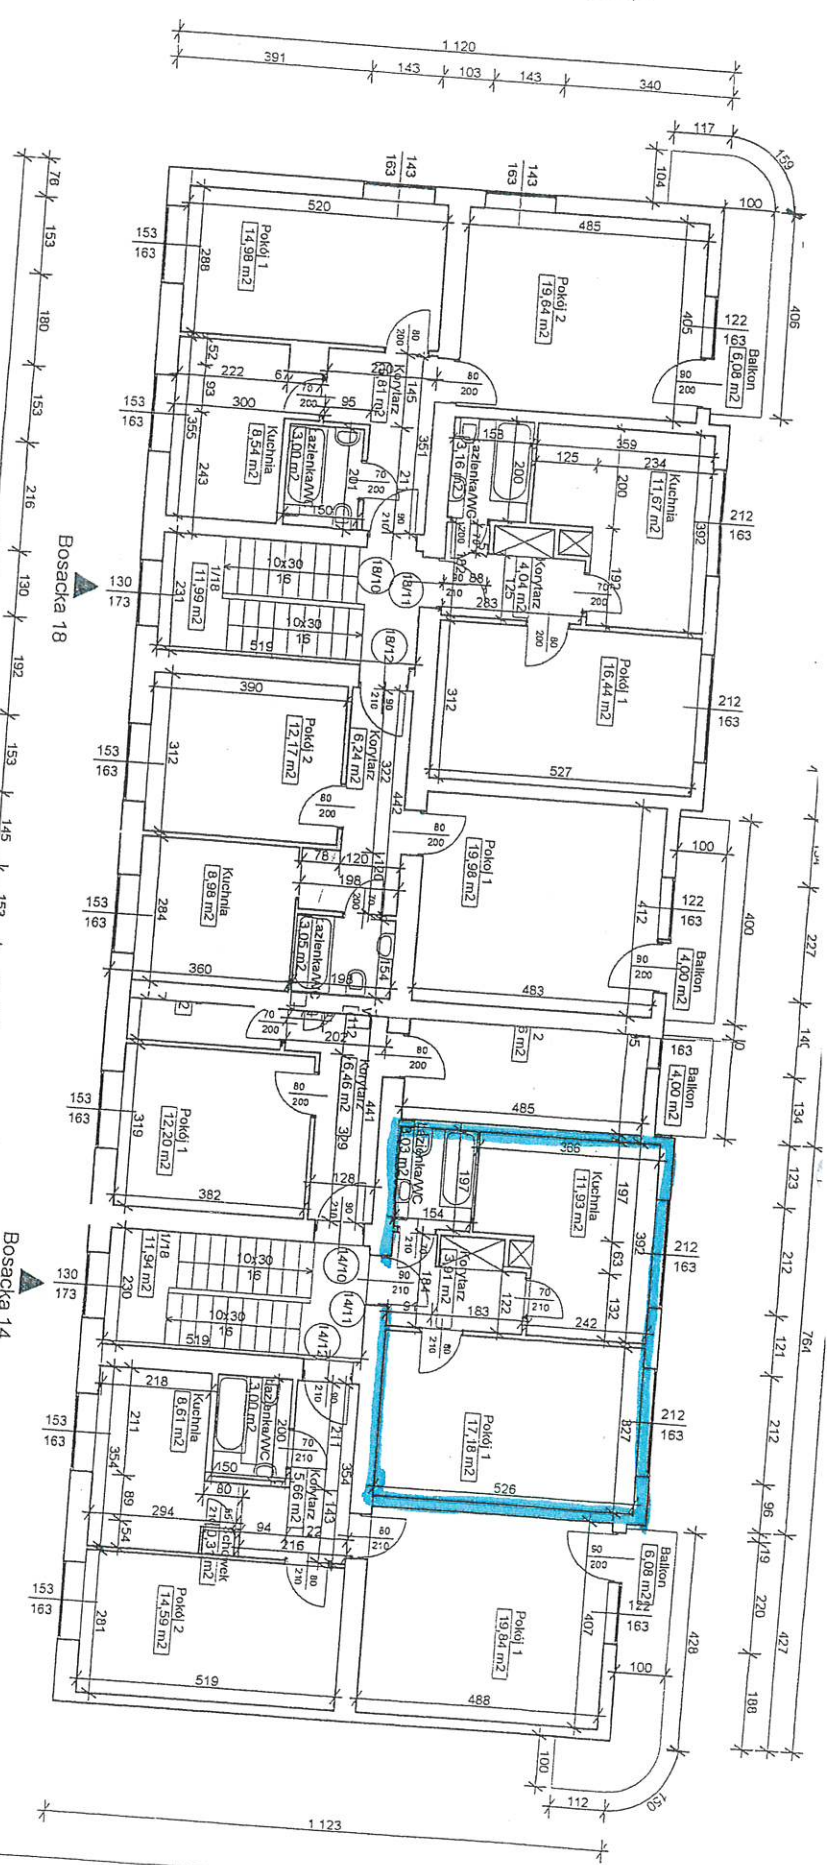





23.11.2023
 (data, podpis pracownika MZB)
 Mgr. Dawid Buczek

powierzchnia wg. aktu notarialnego, rozkład pomieszczeń wg. kondygnacji powtarzalnej

801 m²