


RZUT III PIĘTRA

skala 1 : 100

ZESTAWIENIE POWIERZCHNI - III PIĘTRO			
Nr pom.	Nazwa	Powierzchnia [m ²]	Nr lokalu

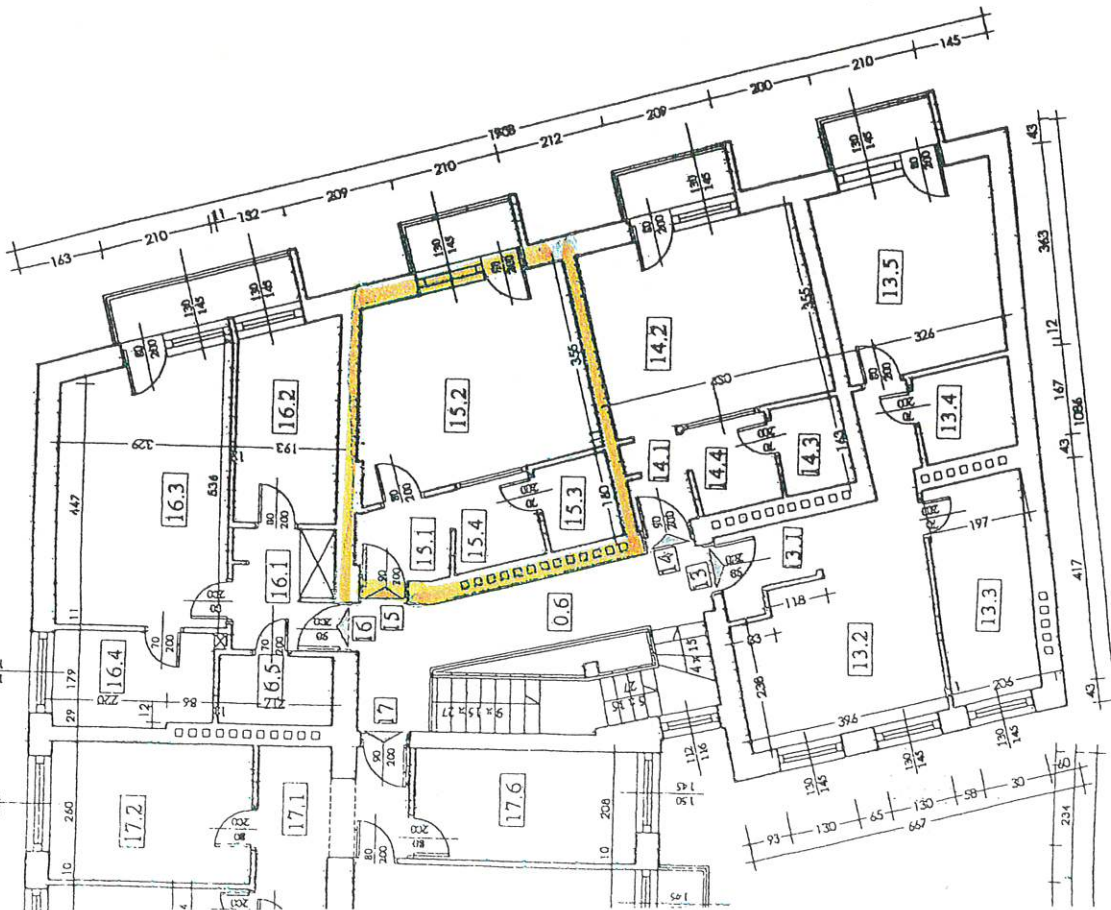

Powierzchnia aktualna do roku
10.04.2025
(data podpisu Powierzchnia 10.04.2025)

Temat: Inwentaryzacja budynku mieszkalnego			
Lokalizacja: 47-400 Racibórz ul. Mickiewicza B-13		Rzut III piętra	
Inwestor: Miejski Zarząd Budynków 47-400 Racibórz ul. Stefana Batorego 8		Nr rys. 5	
Wykonat:	tech. bud. Krysztyna Rozdolska	Podpis	
Opracował:	Jerzy Kudłak upr. nr 34893 47-400 Racibórz ul. Powieki 8123	Podpis	
Skala 1 : 100		Data: Październik 2010	